

- Zatoka Pucka**
- OZNACZENIA**
- GRANICA TERENÓW ZAINWESTOWANIA MIEJSKIEGO
 - TERENY MIESZKANIOWO - USŁUGOWE
 - j.w. Z DUŻYM UDZIAŁEM ZIELENI WYSOKIEJ
 - OBSZAR CENTRALNY
 - TERENY NAUKI, TURYSTYKI I WYPOCZYNKU
 - j.w. Z DUŻYM UDZIAŁEM ZIELENI WYSOKIEJ
 - TERENY SPECJALNE (BEZ OKREŚLENIA RODZAJU UŻYTKOWANIA)
 - j.w. Z DUŻYM UDZIAŁEM ZIELENI WYSOKIEJ
 - TERENY PORTOWE
 - TERENY URZĄDZEŃ KOMUNIKACJI
 - TERENY PARKÓW I ZIELENI URZĄDZONEJ
 - POMNIKI PRZYRODY
 - TEREN CMENTARZA
 - TEREN OGRODÓW DZIAŁKOWYCH
 - TERENY PLĄZY NADMORSKIEJ
 - DROGA WOJEWÓDZKA
 - DROGI POWIATOWE (POSTULOWANE)
 - WAŻNIEJSZE ULICE
 - CIĄGI PIESZE
 - ŚCIEŻKI ROWEROWE
 - STACJA BENZYNOWA
 - KOŃCOWY PRZYSTANEK AUTOBUSOWY
 - PAS TECHNICZNY (ZASIĘG ORIENTACYJNY)
 - DOMINANTY KRAJOBRAZOWE
 - PUNKTY WIDOKOWE
 - OŚRODEK PRZYPLAZOWY
 - PRZYSTAŃ ZEGŁUGI PRZYBRZEŻNEJ
 - UJĘCIE WODY
 - OBSZARY OBJĘTE M.P.Z.P.

Załącznik nr 1
do Uchwały Nr XLV/III/279/10
Rady Miasta Helu
z dnia 11 lipca 2010 roku

Wiceprzewodniczący
Rady Miasta Helu
Miroslaw Oniszcuk

WYRYS ze „Studium uwarunkowań i kierunków zagospodarowania przestrzennego”




**MAPA SYTUACYJNO-WYSOKOŚCIOWA
Z UZBROJENIEM TERENU
DO CELÓW PROJEKTOWYCH**

Skala 1:500

Mapa aktualna pod względem S-W-U-E
na dzień: 2001.12.14

NR. SEKCJI 315.211.212
ARK. MAPY

**PRZEBIENIOWSTWO
Malg. Geodezyjno-Kartograficzne
GEOETA**
ul. 100 PUCK, ul. 1 Maja 12
tel/fax 73-28-60
NIP 587-020-05-53

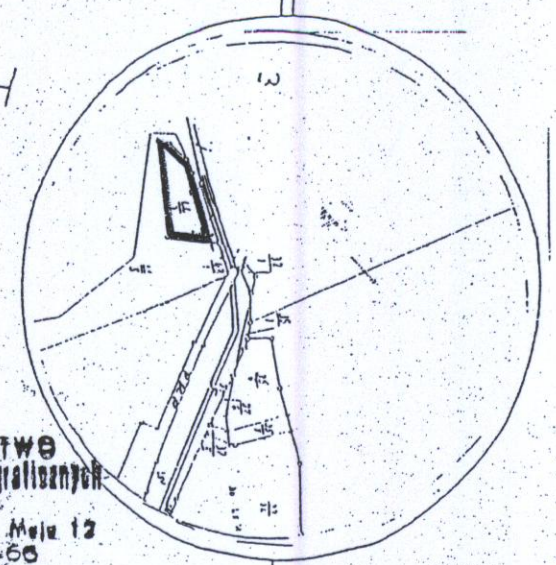

Prace kameralne
Prace polowe

GEOETA
Czesław Miller
Upr. zaw. G.G.K. nr 16508

KERG : 1793/2001
Ks.rob.: 160/2001
Puck.dn.: 2001.12.14

Województwo : pomorskie

Miasto : HEL

Gmina : —

Obręb : HEL

KM 4

STAROSTWO POWIATOWE W PUCKU

przyjęto do państwowego zasobu geodezyjnego
i kartograficznego w dniu 2001.12.14
Nr. U. 137-59/2001

(Podstawa: art. 12 i art. 40 ust. 2. Ustawy z dnia
7 maja 1999 r. - Prawo geodezyjne i kartograficzne
Dz. U. Nr 30, poz. 163 i Nr 43, poz. 241)

właściciel, władający, inwestor, są
prawie zobowiązani do ochrony
znaków geodezyjnych na terenie
inwestycji budowlanej (nieruchomości)
(art. 15, 48 pkt. 3 Ustawy z dnia 17.05.89r
Dz.U. Nr 30, poz. 163 - Prawo geodez. i kartograf.)

KIEROWNIK
Zasobu Geodezyjnego i Kartograficznego

Jaworski Muszałski


GEOETA
mgr inż. Jacek Śliwicki
dpr. zaw. MGPIB nr 10328

OZNACZENIA:

- granice opracowania
- linie rozgraniczające tereny o różnym sposobie użytkowania
- granice terenu strefy niezabudowanej
- linie zabudowy - nieprzekraczalne
- MN/UH** - tereny zabudowy hotelowej i mieszkaniowo-pensjonatowej z usługami towarzyszącymi
- KD** - projektowane drogi i tereny pod rozbudowę komunikacji
- ZI** - tereny zieleni izolacyjnej
- Ls** - tereny leśne
- SO** - teren strefy niezabudowanej

Cały teren objęty planem jest obszarem bezpośredniego zagrożenia powodzią,

**MIEJSCOWY PLAN ZAGOSPODAROWANIA
PRZESTRZENNEGO
dla obszaru obejmującego działkę
geod. nr 44/3 przy ul. Helskiej
w m. Hel**

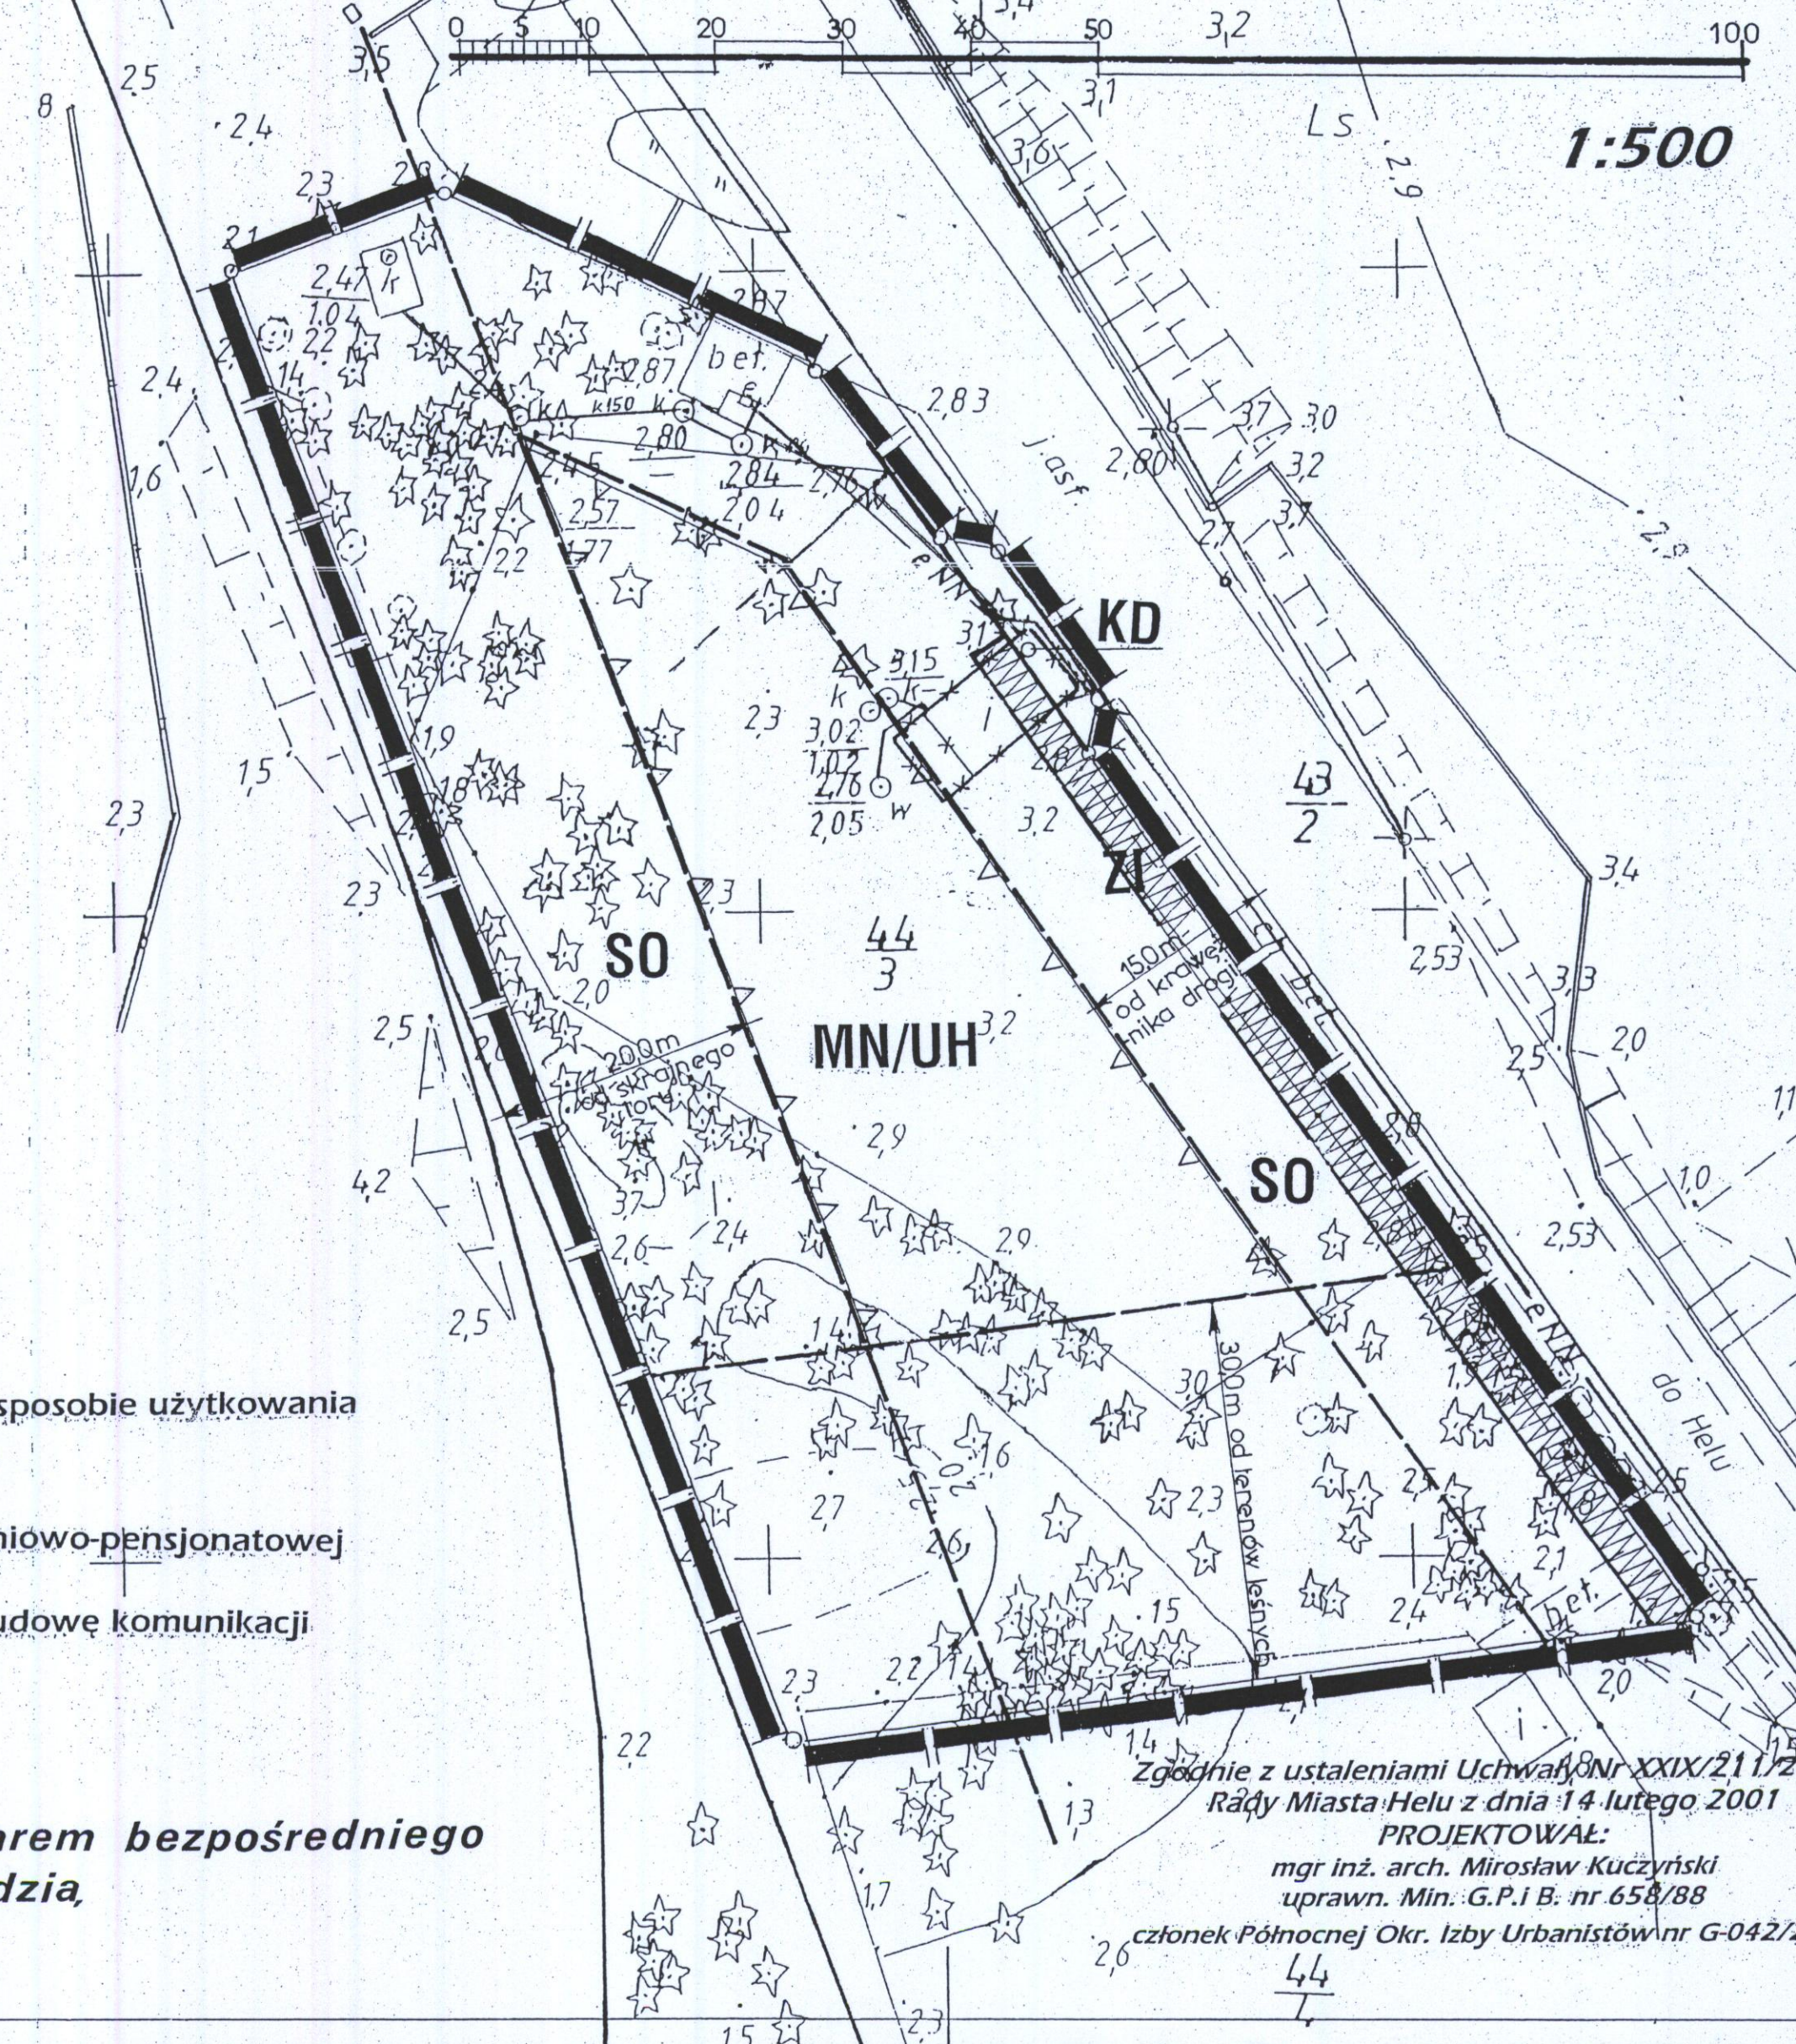

Zgodnie z ustaleniami Uchwały Nr XXIX/211/2001
Rady Miasta Helu z dnia 14 lutego 2001

PROJEKTOWAŁ:
mgr inż. arch. Mirosław Kućziński
uprawn. Min. G.P.I.B. nr 658/88

członek Północnej Okr. Izby Urbanistów nr G-042/2002