


RZUT PARTERU


PROJEKTOWANIE ARCHITEKTONICZNE Andrzej Basinski 81-540 Gdynia, Al. Zwycięstwa 192c biuro: 80-826 Gdańsk, ul. Ogarna 7/2 tel./fax 58 3011736, e-mail: am.architekci@VP.pl		
PROJEKT KONCEPCYJNY BUDYNKU USŁUGOWEGO HEL, DZ. 567/1		
ZESPÓŁ AUTORSKI: mgr inż. arch. Andrzej Basinski, upr. bud. nr 5885/Gd/94		
mgr inż. arch. Marcin Łozlak		
NAZWA RYSUNKU: RZUT PARTERU (na przykładzie wariantu II)		NR RYS. A - 3
BRANŻA: ARCHITEKTURA	FAZA:	skala 1:100
LIPIEC 2019r		

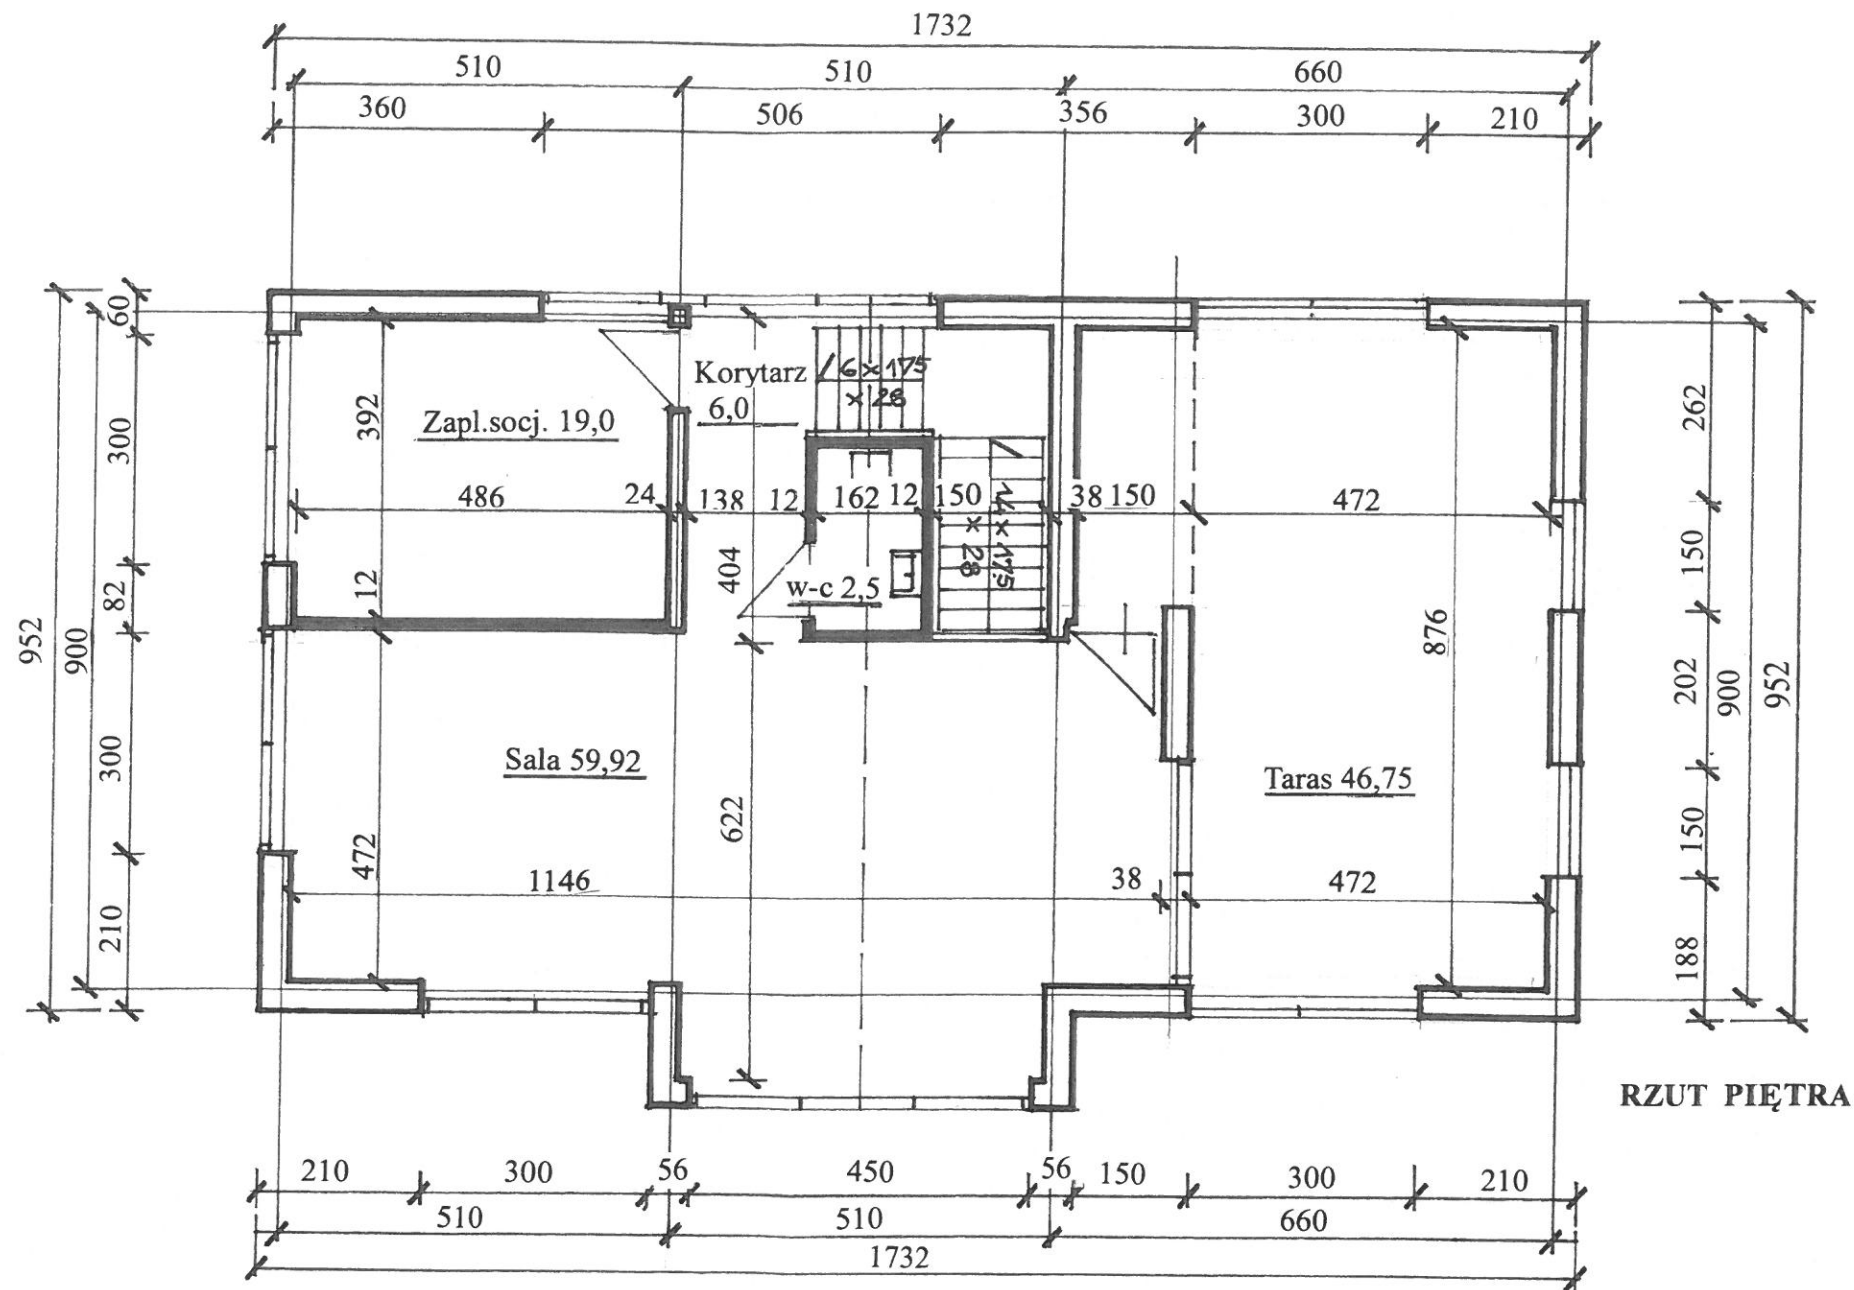


RZUT PIĘTRA

PROJEKTOWANIE ARCHITEKTONICZNE Andrzej Basinski 81-540 Gdynia, Al Zwycięstwa 192c biuro: 80-826 Gdańsk, ul. Ogama 7/2 tel./fax 58 3011736, e-mail: am.architekci@VP.pl	
PROJEKT KONCEPCYJNY BUDYNKU USŁUGOWEGO HEL, DZ. 567/1	
ZESPÓŁ AUTORSKI: mgr inż. arch. Andrzej Basinski, upr. bud. nr 5885/Gd/94	
mgr inż. arch. Marcin Łoziak	
NAZWA RYSUNKU: RZUT PIĘTRA (na przykładzie wariantu II)	
NR RYS. A - 4	
BRANŻA: ARCHITEKTURA	FAZA: skala 1:100
LIPIEC 2019r	

ul. Morska

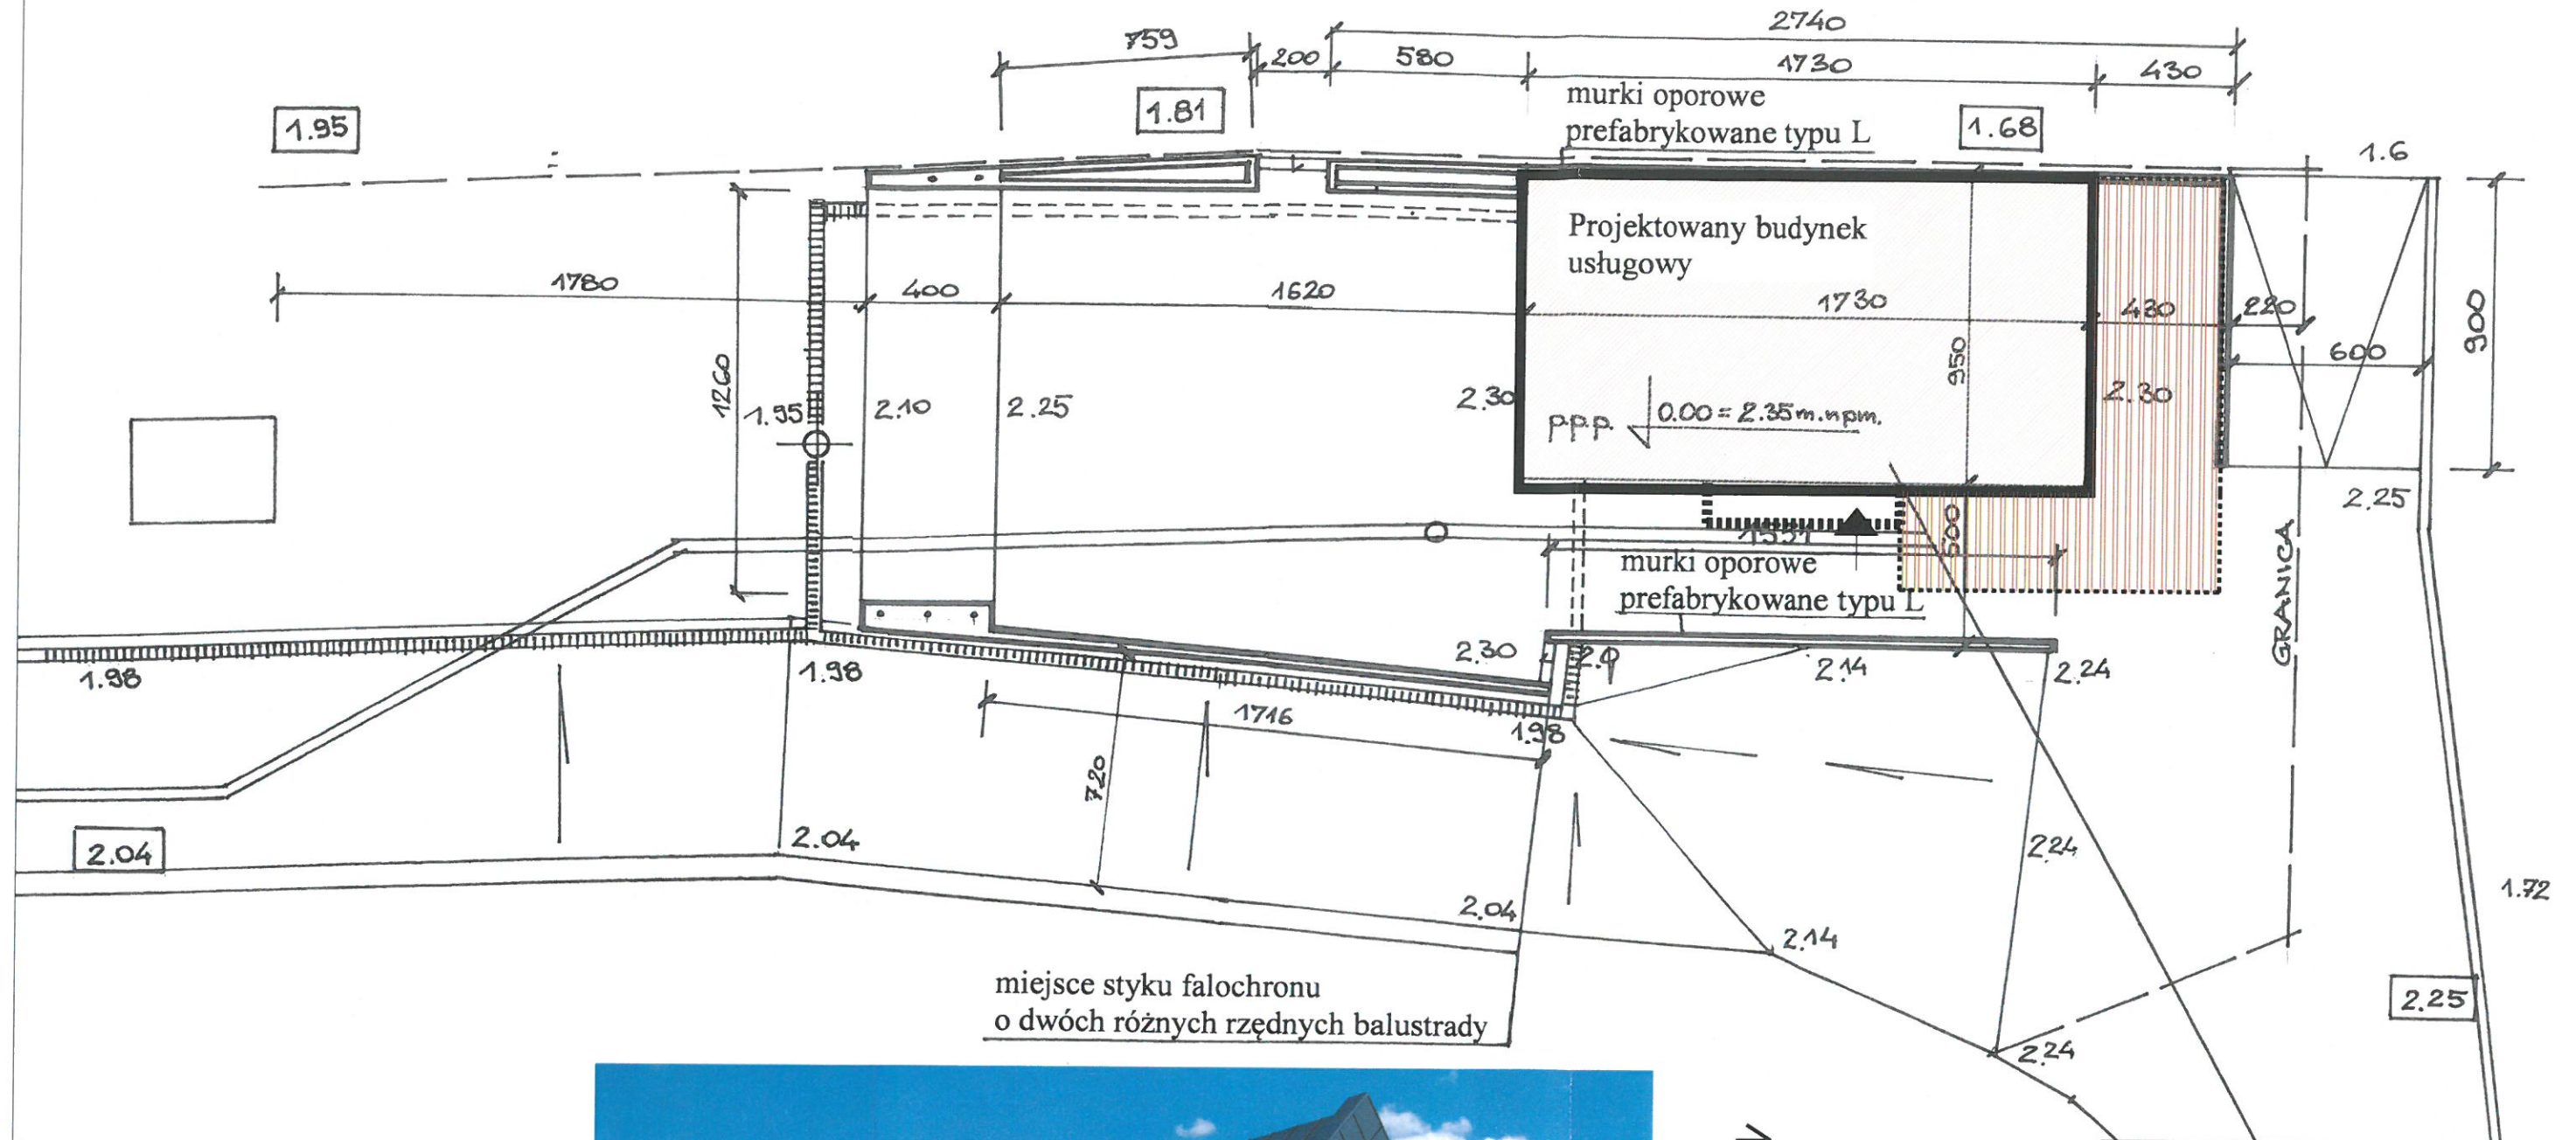

PRAWA AUTORSKIE:
PROJ. ARCHITEKTONICZNE ANDRZEJ BASIŃSKI

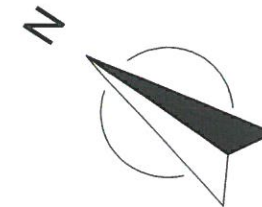

LEGENDA:

-  - projektowany budynek
-  - projektowany taras

PROJEKTOWANIE ARCHITEKTONICZNE Andrzej Basinski
81-540 Gdynia, Al. Zwycięstwa 192c
biuro:
80-826 Gdańsk, ul. Ogarna 7/2
tel./fax 58 3011736, e-mail: am.architekci@VP.pl

PROJEKT KONCEPCYJNY BUDYNKU USŁUGOWEGO HEL, DZ. 567/1

WARIANT 2 (taras od strony PD-WSCH.)

ZESPÓŁ AUTORSKI:
mgr inż. arch. Andrzej Basiński, upr. bud. nr 5885/Gd/94

mgr inż. arch. Marcin Łoziak

NAZWA RYSUNKU:
SYTUACJA

NR RYS.
A - 2



BRANŻA:
ARCHITEKTURA

FAZA:

skala 1:500

LIPIEC 2019r

ul. Morska

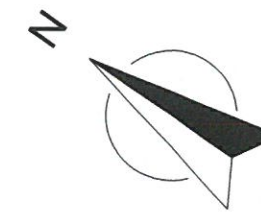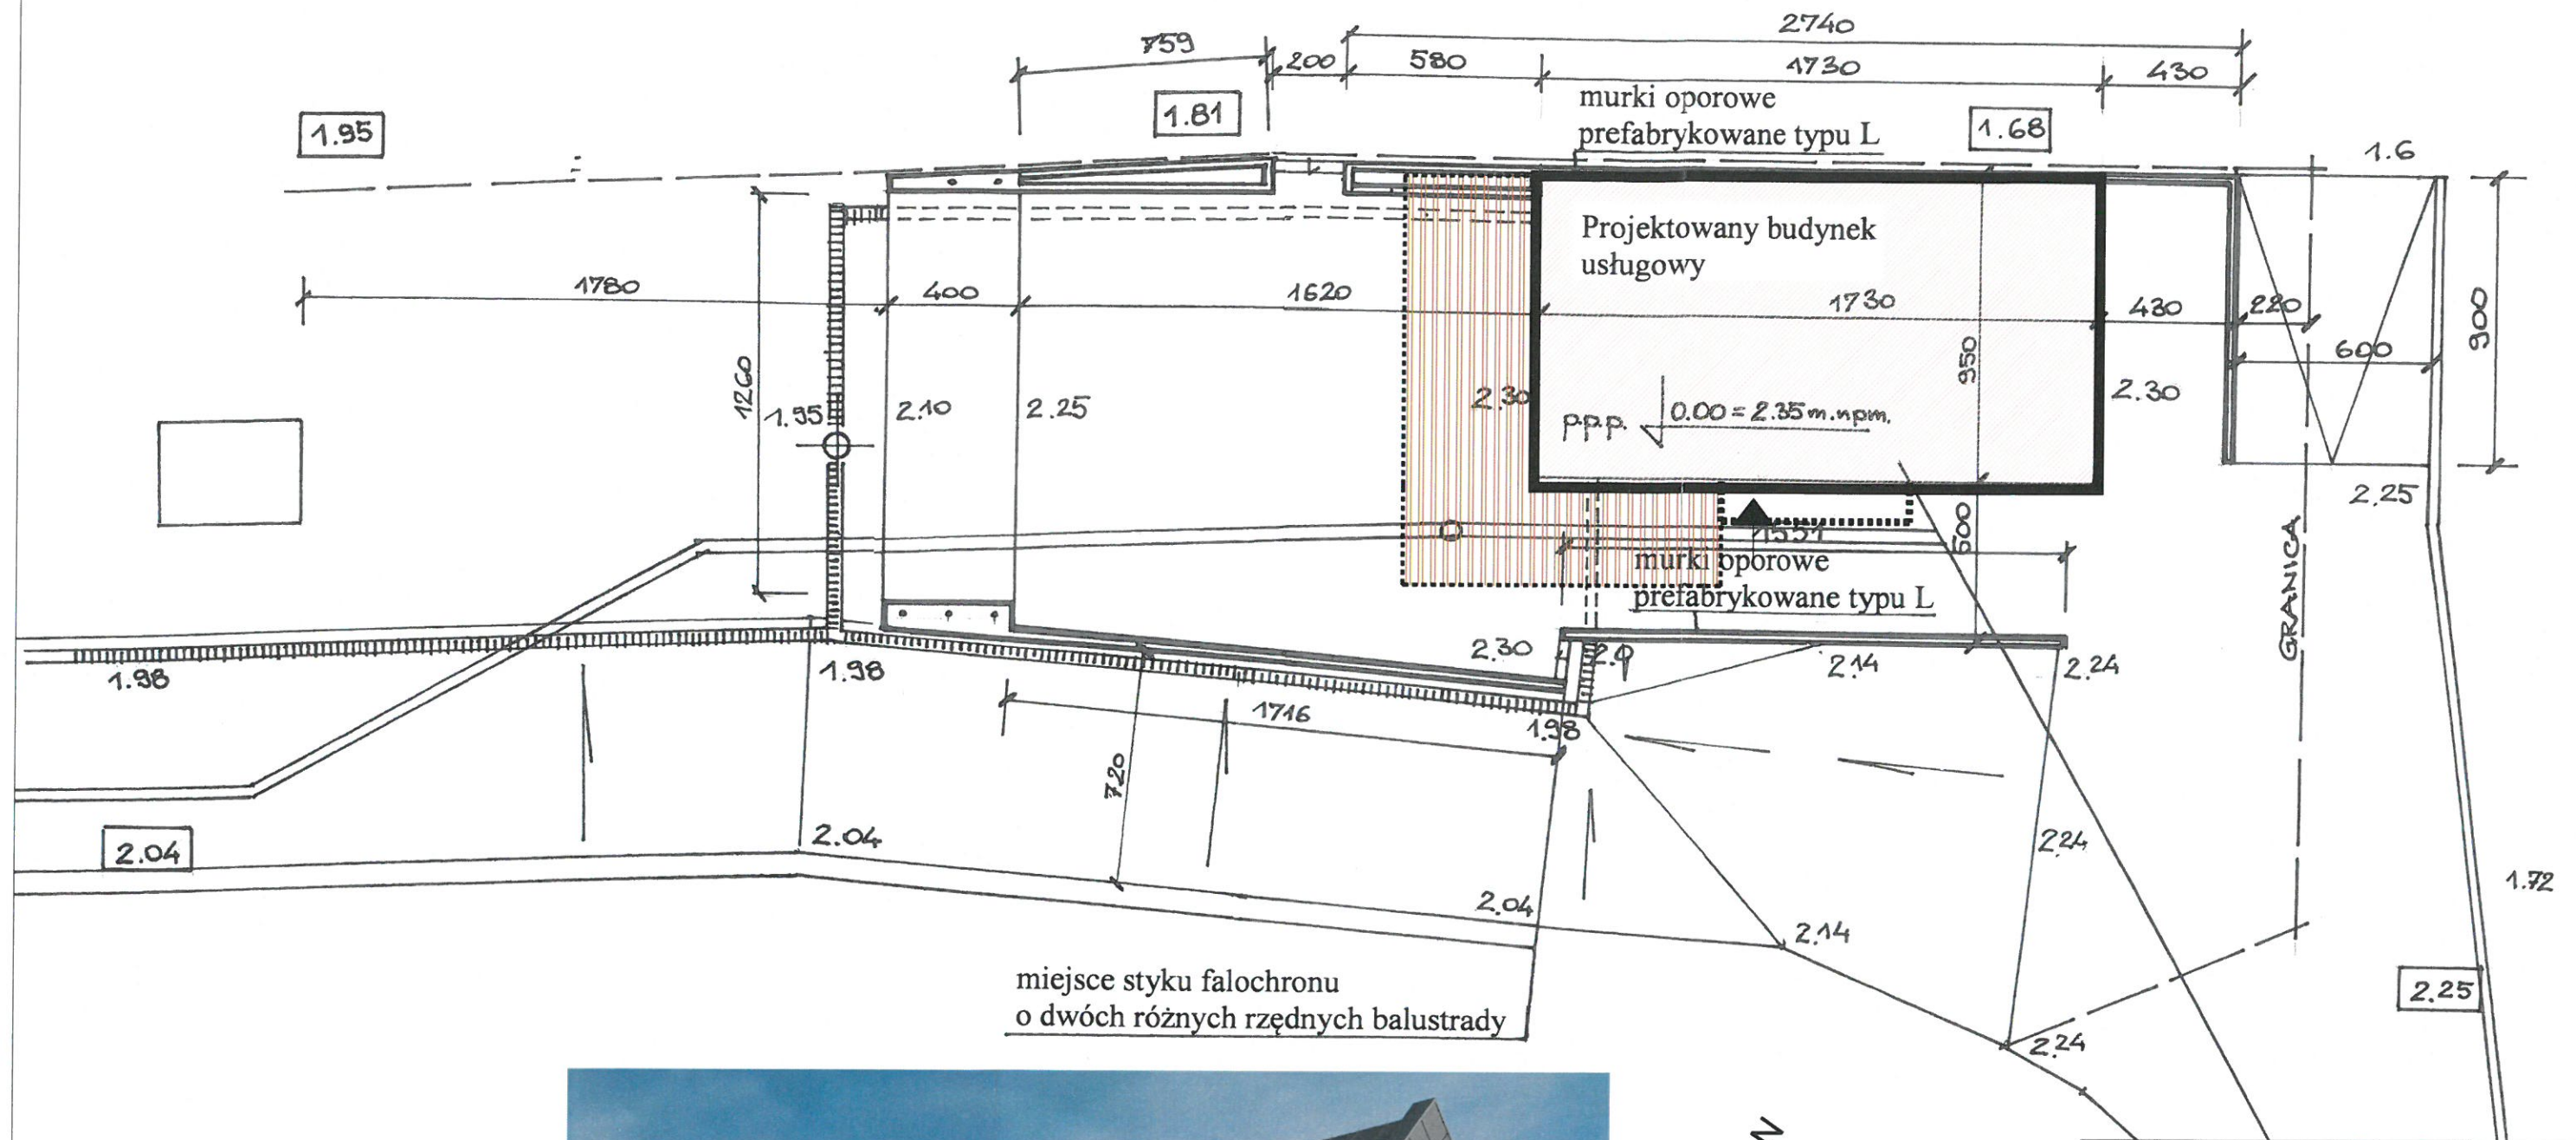

LEGENDA:

- projektowany budynek
- projektowany taras

PROJEKTOWANIE ARCHITEKTONICZNE Andrzej Basiński
81-540 Gdynia, Al. Zwycięstwa 192c

biuro:
80-826 Gdańsk, ul. Ogarna 7/2
tel./fax 58 3011736, e-mail: am.architekci@VP.pl

PROJEKT KONCEPCYJNY BUDYNKU USŁUGOWEGO HEL, DZ. 567/1

WARIANT 1 (taras od strony PN.-ZACH.)

ZESPÓŁ AUTORSKI:
mgr inż. arch. Andrzej Basiński, upr. bud. nr 5885/Gd/94

mgr inż. arch. Marcin Łoziak

NAZWA RYSUNKU:
SYTUACJA

NR RYS.
A-1

BRANŻA: ARCHITEKTURA FAZA:

skala 1:500

LIPIEC 2019r

PRAWA AUTORSKIE:
PROJ. ARCHITEKTONICZNE ANDRZEJ BASIŃSKI