

BURMISTRZ HELU

ul. Wiejska 50

84-150 HEL

WYKAZ NIERUCHOMOŚCI

położonej w mieście Helu

przeznaczonej do sprzedaży

Na podstawie art. 35 ustawy z dnia 21 sierpnia 1997 roku o gospodarce nieruchomościami (j. t. Dz. U. z 2018 r., poz. 121 z póź. zmianami)

Burmistrz Helu

podaje do publicznej wiadomości wykaz nieruchomości, położonej w Helu, przy ulicy Przybyszewskiego, przeznaczonej do sprzedaży w drodze przetargu ustnego nieograniczonego o powierzchni 1671 m² dla której Sąd Rejonowy w Wejherowie Zamiejskowy Wydział Ksiąg Wieczystych w Pucku, prowadzi księgę wieczystą Nr GD2W/00041543/1, gdzie wpisanym właścicielem jest Gmina Miejska Hel, z przeznaczeniem pod funkcję usługowo-mieszaniową.

- działka ozn. geod. nr 199/4

Przeznaczona do sprzedaży nieruchomość jest wolna od wszelkich obciążeń, ciężarów i ograniczeń na rzecz osób trzecich. W/w nieruchomość zlokalizowana jest w bezpośrednim sąsiedztwie pasa drogowego ulicy Przybyszewskiego. Leży w terenie wyposażonym w sieci uzbrojenia: elektroenergetyczną, wodociągową, kanalizacji sanitarnej i telekomunikacyjną.

Cena wywoławcza : 900.000,00 zł (słownie: dziewięćset tysięcy złotych)

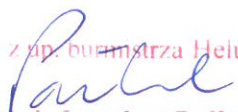
Do ceny nieruchomości uzyskanej w drodze przetargu doliczony zostanie należny podatek VAT.

Osoby, którym przysługuje pierwszeństwo w nabyciu powyższych nieruchomości na podstawie art. 34 ust.1 pkt 1 i 2 ustawy o gospodarce nieruchomościami (j. t. Dz. U. z 2018 r. poz. 121z póź. zmianami) winny złożyć wniosek w tej sprawie w sekretariacie Urzędu Miasta Helu w terminie do dnia 13 kwietnia 2018 roku.

Dodatkowe informacje można uzyskać w Urzędzie Miasta Helu, pokoju nr 209, pod nr telefonu 58 6777-251.

Powyższy wykaz nieruchomości zamieszczony został na tablicy informacyjnej Urzędu Miasta oraz na stronie internetowej bip.hel.eu.

Hel, dn.02.03.2018 r.

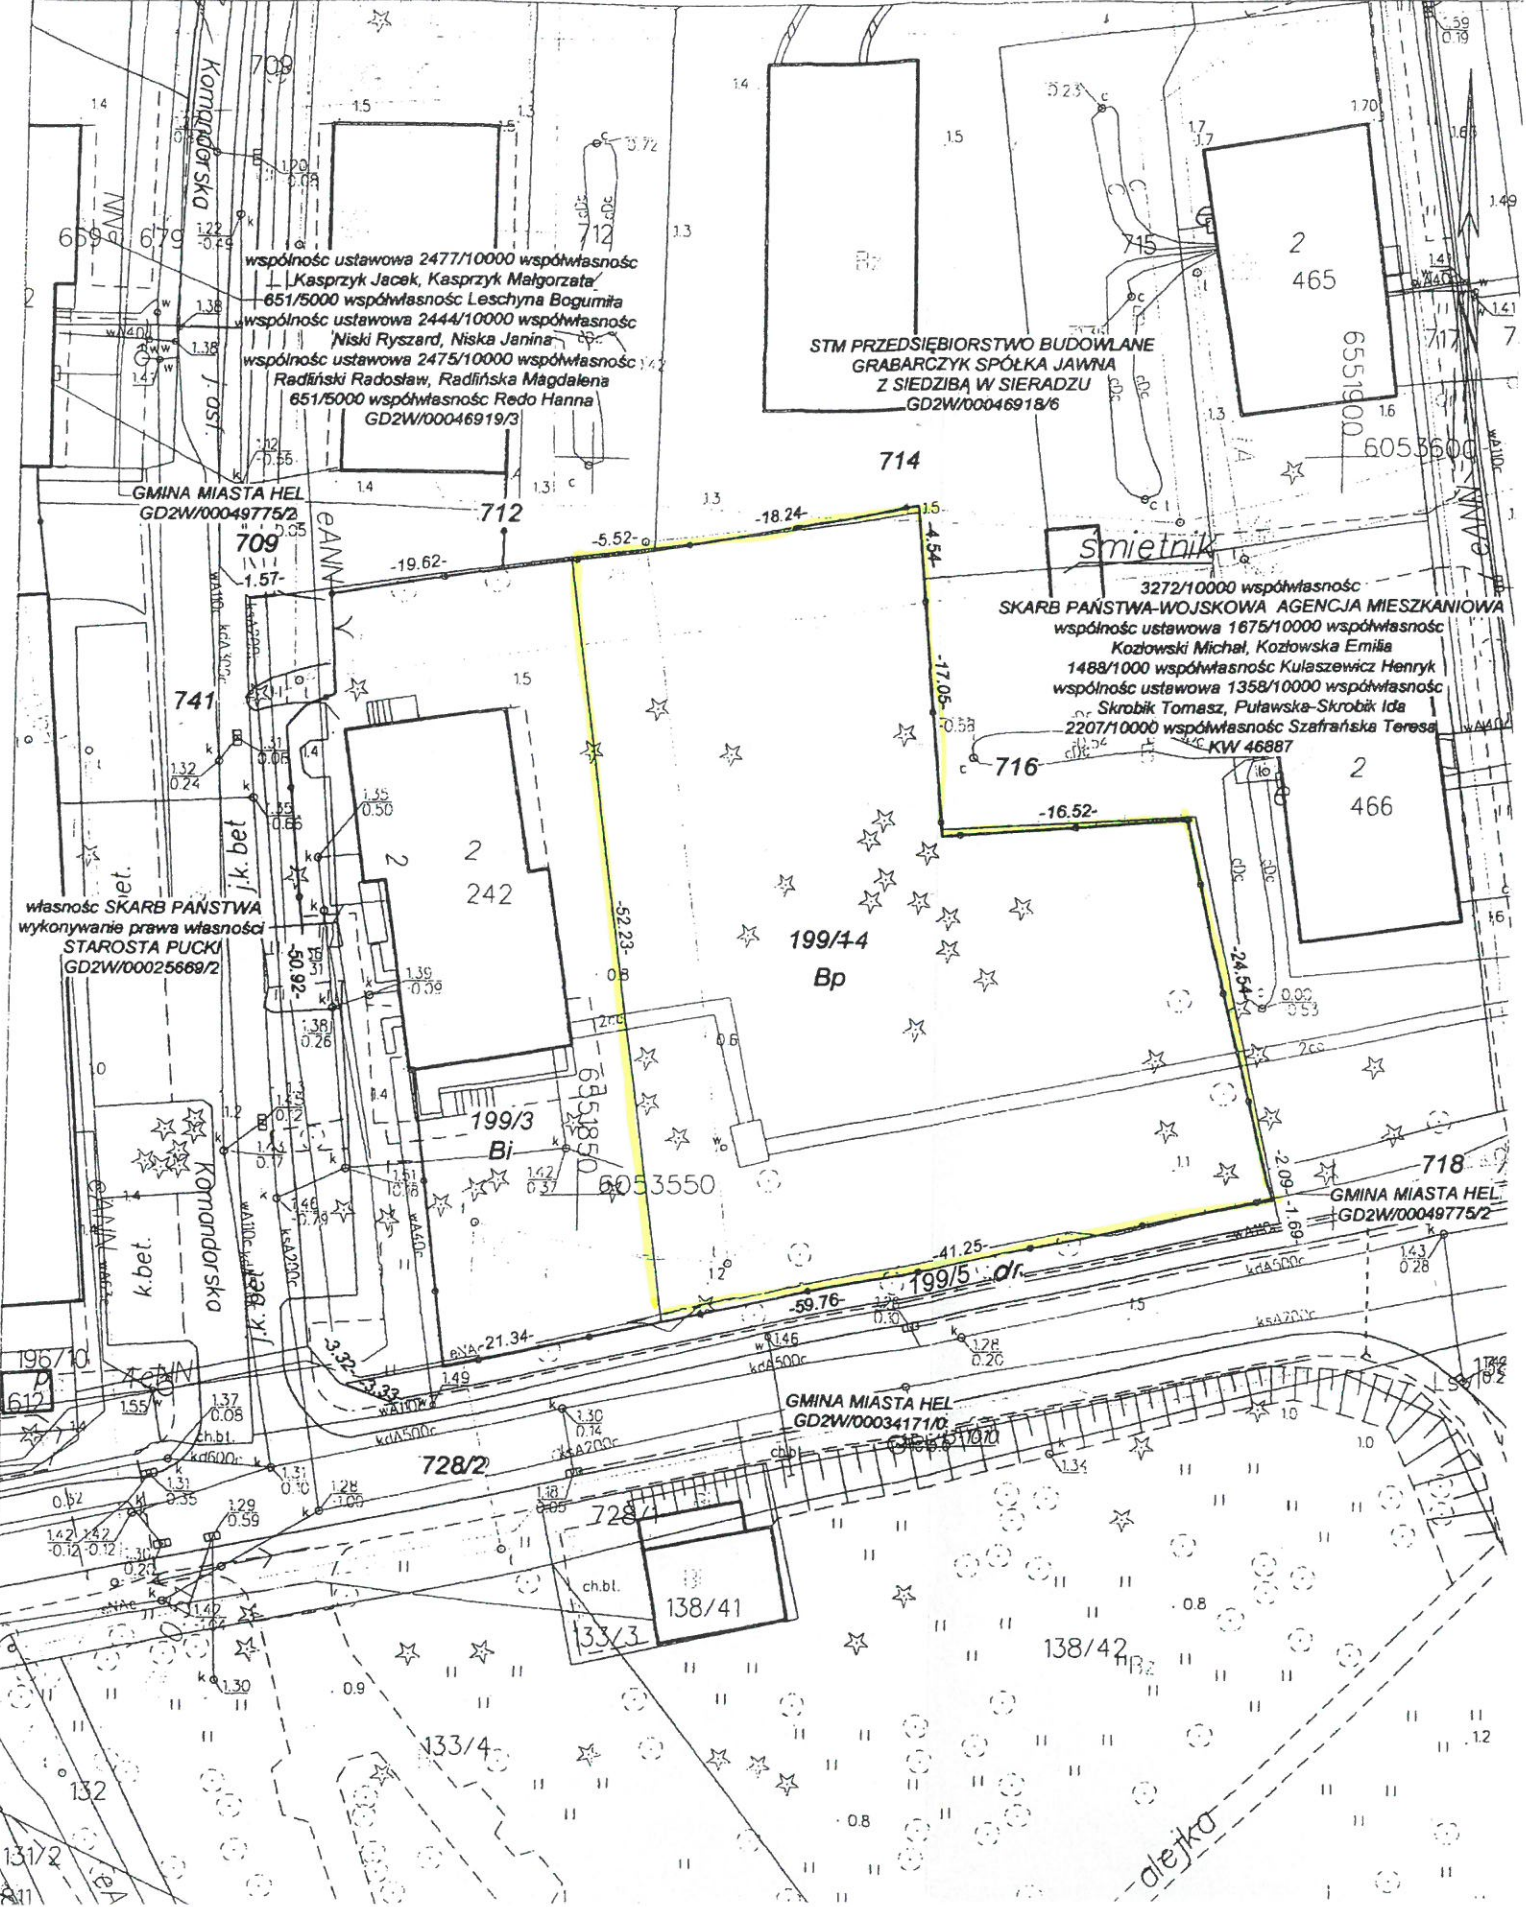
z pp. burmistrza Helu

mgr inż. Jarosław Palkowski
zastępca burmistrza Helu

WYRYS Z MAPY ZASADNICZEJ

obr. Hel 0001: dz. 199/1

Sekcje mapy: 6.226.27.08.1.4

SKALA 1:500



wspólność ustawowa 2477/10000 współwłasność
Kasprzyk Jacek, Kasprzyk Małgorzata
651/5000 współwłasność Leschyna Bogumiła
wspólność ustawowa 2444/10000 współwłasność
Niski Ryszard, Niska Janina
wspólność ustawowa 2475/10000 współwłasność
Radziński Radosław, Radzińska Magdalena
651/5000 współwłasność Redo Hanna
GD2W/00046919/3

STM PRZEDSIĘBIORSTWO BUDOWLANE
GRABARCZYK SPÓŁKA JAWNA
Z SIEDZIBĄ W SIERADZU
GD2W/00046918/6

3272/10000 współwłasność
SKARB PAŃSTWA-WOJSKOWA AGENCJA MIESZKANIOWA
wspólność ustawowa 1675/10000 współwłasność
Kozłowski Michał, Kozłowska Emilia
1488/1000 współwłasność Kulaszewicz Henryk
wspólność ustawowa 1358/10000 współwłasność
Skrobik Tomasz, Puławska-Skrobik Ida
2207/10000 współwłasność Szafrańska Teresa
KW 46887

własność SKARB PAŃSTWA
wykonywanie prawa własności
STAROSTA PUCKI
GD2W/00025669/2

718
GMINA MIASTA HEL
GD2W/00049775/2

GMINA MIASTA HEL
GD2W/00034171/0