

## **O G Ł O S Z E N I E**

Burmistrz Helu ogłasza drugi nieograniczony przetarg ustny na sprzedaż nieruchomości gruntowej niezabudowanej, położonej w Helu, przy ulicy Przybyszewskiego o powierzchni 1671 m<sup>2</sup> dla której Sąd Rejonowy w Wejherowie Zamiejskowy Wydział Ksiąg Wieczystych w Pucku, prowadzi księgę wieczystą Nr GD2W/00041543/1, gdzie wpisanym właścicielem jest Gmina Miejska Hel, z przeznaczeniem pod funkcję usługowo-mieszkańową.

— **działka ozn. geod. nr 199/4**

Przeznaczona do sprzedaży nieruchomość jest wolna od wszelkich obciążeń, ciężarów i ograniczeń na rzecz osób trzecich. W/w nieruchomość zlokalizowana jest w bezpośrednim sąsiedztwie pasa drogowego ulicy Przybyszewskiego. Leży w terenie wyposażonym w sieci uzbrojenia: elektroenergetyczną, wodociągową, kanalizacji sanitarnej i telekomunikacyjną.

**Cena wywoławcza : 900.000,00 zł ( słownie: dziewięćset tysięcy złotych)**

**Do ceny nieruchomości uzyskanej w drodze przetargu doliczony zostanie należny podatek VAT.**

Warunkiem przystąpienia do przetargu jest wniesienie wadium w wysokości 100.000,00 zł (słownie: sto tysięcy złotych) które należy wpłacić najpóźniej do dnia **06 września 2018 roku** na rachunek Gminy Miejskiej Hel w Banku Pekao S.A. na konto 08124054001111000049157062, a potwierdzoną kopię polecenia przelewu należy dostarczyć do pokoju nr 209 Urzędu Miasta, najpóźniej w dniu przetargu do godz. 9.00.

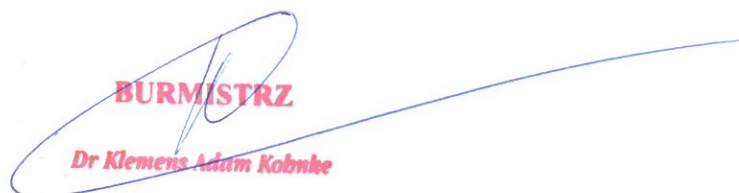
Wadium ulega przepadkowi, w razie uchylenia się od zawarcia umowy uczestnika, który wygrał przetarg.

Przetarg odbędzie się w dniu **10 września 2018 roku o godz. 10.00** w siedzibie Urzędu Miasta Helu, ul. Wiejska 50 (sala konferencyjna na parterze budynku).

Dodatkowe informacje na temat przetargu można uzyskać w Urzędzie Miasta Helu, pokój nr 209, tel. 58 6777-251.

Powyższe ogłoszenie zamieszczone zostało na tablicy Urzędu Miasta oraz na stronie internetowej [www.bip.hel.eu](http://www.bip.hel.eu).

Hel, dn.28.06.2018 roku

  
**BURMISTRZ**  
*Dr Klemens Adam Kobnke*

# WYRYS Z MAPY ZASADNICZEJ

obr. Hel 0001: dz. 199/1

Sekcje mopy: 6.226.27.08.1.4

SKALA 1:500

