

ZESPÓŁ MIESZKANIOWY

KONCEPCJA ARCHITEKTONICZNA



ADRES INWESTYCJI

HEL, DZIAŁKA NR 738/2

JEDNOSTKA PROJEKTOWA


ECOLOGIA Sp. z o.o. ul. Geodetów 29, 80-298 Gdańsk, Pomorska Strefa Ekonomiczna e-mail: biuro@ecologia.pl

www.ecologia.pl

TYP 1 - 2PK
Pow. 40,93m²

TYP 1 - 2PK
Pow. 40,93m²

TYP 1 - 2PK
Pow. 40,93m²

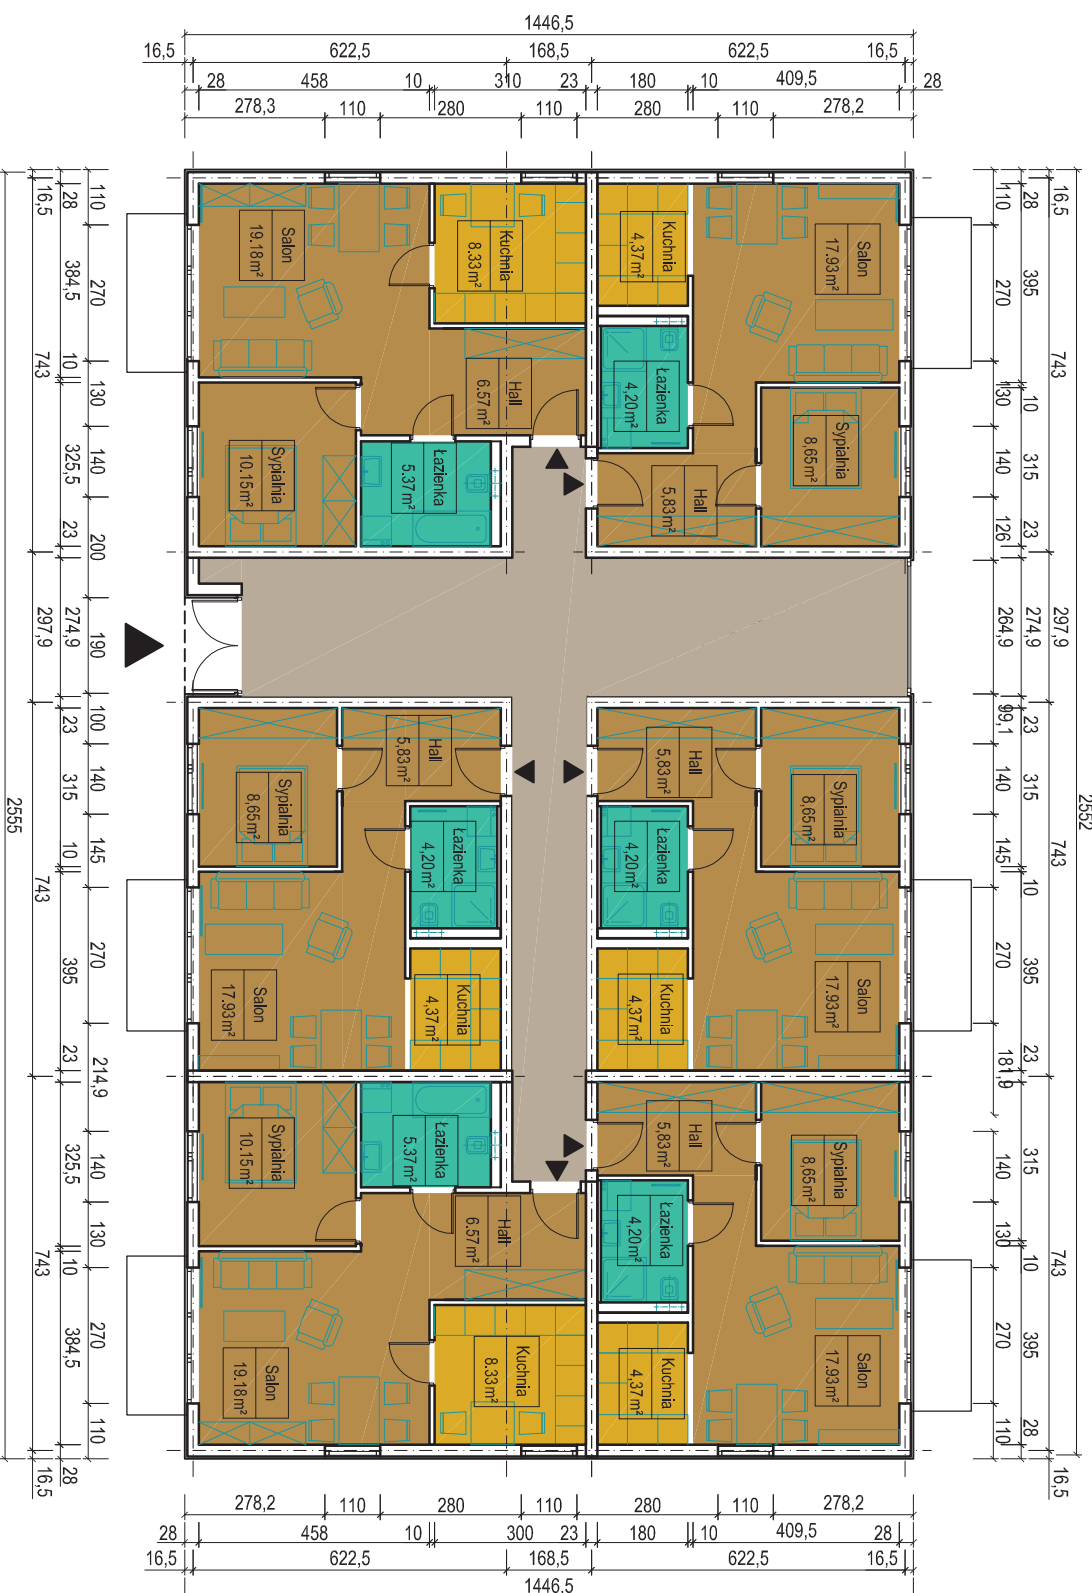


RZUT PARTERU

TYP 2 - 2PK
Pow. 49,60m²

TYP 1 - 2PK
Pow. 40,93m²

TYP 2 - 2PK
Pow. 49,60m²

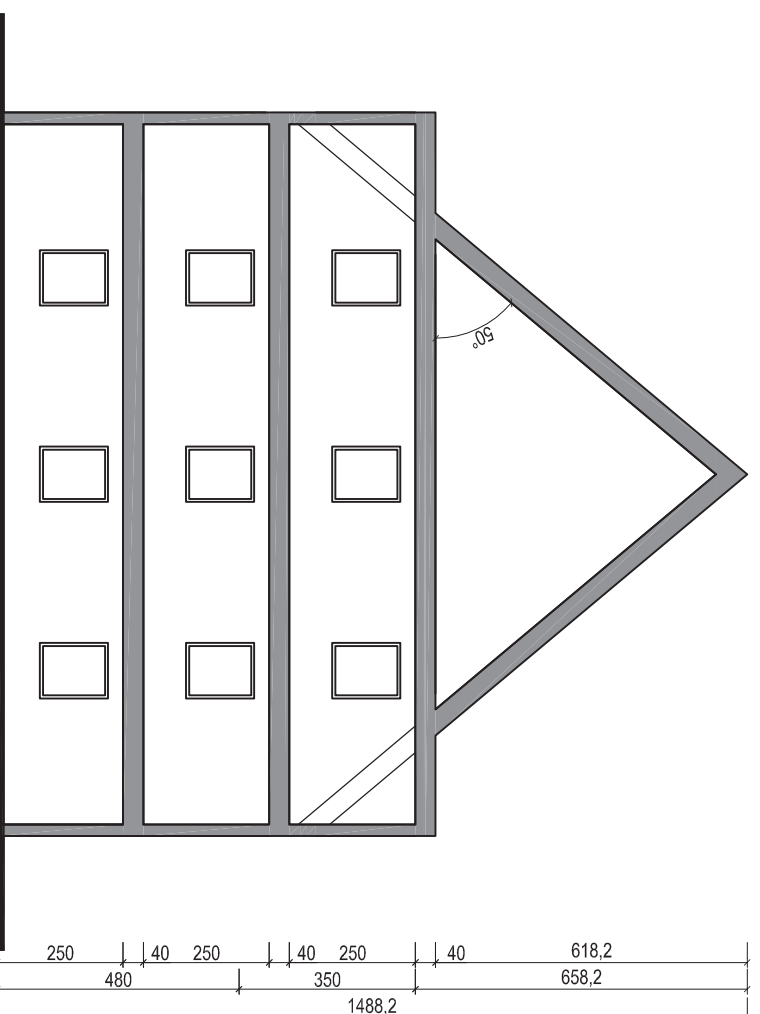

ZESTAWIENIE POWIERZCHNI - PARTER

LICZBA LOKALI MIESZKALNYCH NA KONDYGNACJI

- LOKALE O POWIERZCHNI 40,93m²

- LOKALE O POWIERZCHNI 49,60m²

LĄCZNA POWIERZCHNIA UŻYTKOWA LOKALI MIESZKALNYCH

POWIERZCHNIA KOMUNIKACJI:

LĄCZNA POWIERZCHNIA UŻYTKOWA PARTERU

6 szt.:

4 szt.

2 szt.

ok. 263m²

ok. 52m²

ok. 315m²



EGON01030100

80-508

ul. Białoboków 29

Organizacja, wykonanie, nadzór nad realizacją, nadzór nad kosztami, nadzór nad jakością, nadzór nad bezpieczeństwem

Forma: **Zespół mieszkaniowy**

Adres: **Hel, Działka nr 798 / 2**

Investor:

Imię i nazwisko:

Podpis:

Projektant:

mgr inż. arch. Wojciech Płacki

Projektant:

Opisowanie:

Opisowanie:

Opisowanie:

Opisowanie:

Opisowanie:

Nazwa projektu

BUDYNEK OSIEMNASTO LOKALOWY

RZUT PARTERU

AK.02

Numer rys.

Skala: 1:150

Typ: Szycań 2017

Typ: PROJEKT KONCEPCYJNY

Pracownia: ARCHITEKTURA

Strona: 1/150



RZUT I PIĘTRA

ZESTAWIENIE POWIERZCHNI - I PIĘTRO

LICZBA LOKALI MIESZKALNYCH NA KONDYGNACJI

- LOKALE O POWIERZCHNI 40,93m²
- LOKALE O POWIERZCHNI 49,60m²
- LOKALE O POWIERZCHNI 53,17m²

ŁĄCZNA POWIERZCHNIA UŻYTKOWA LOKALI MIESZKALNYCH POWIERZCHNIA KOMUNIKACJI:

ŁĄCZNA POWIERZCHNIA UŻYTKOWA I PIĘTRA

- 6 szt.:
3 szt.
2 szt.
1 szt.
- ok. 275m²
ok. 38m²
ok. 313m²



EGON.00103.01.00
80-508 Gdansk

ul.Bolesława 29

Opis: Zestawienie powierzchni mieszkań w formie autorskiej i planów podlegających zaliczeniu

Temat: **Zespół mieszkaniowy**

Adres: Hel, Działka nr 798 / 2

Investor:

Imię i nazwisko

Podpis:

Projektant

mgr inż. arch. Wojciech Płacki

Projektant

Opisowanie

Opisowanie

Sprawdzenie

Nazwa projektu

BUDYNEK OSIEMNASTO LOKALOWY
RZUT I PIĘTRA

Numer rys.


AK.03

Typ: Sytuacja 2017

Przebieg: PROJEKT KONCEPCYJNY

Przebieg: ARCHITEKTURA

Skala: 1:150

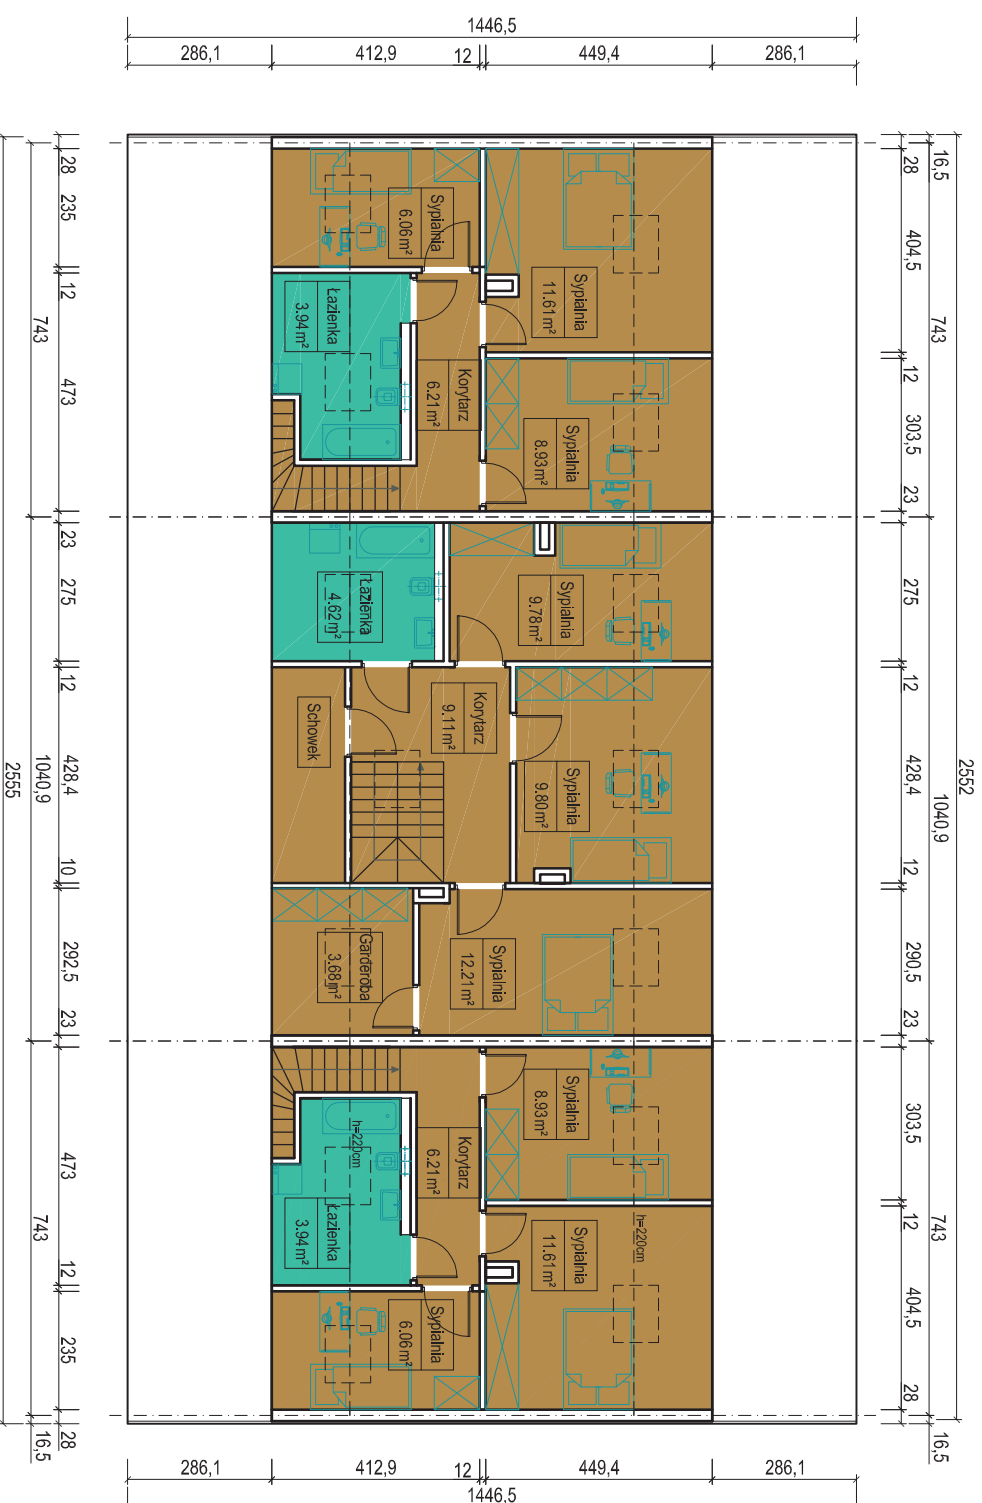

RZUT PODDASZA

Typ 4 (2 poziom) - 4PK
Pow. 36,75m²

Typ 5 (2 poziom) - 6PA
Pow. 49,20m²

Typ 4 (2 poziom) - 4PK
Pow. 36,75m²

ZESTAWIENIE POWIERZCHNI - PODDASZE

LICZBA LOKALI MIESZKALNYCH NA KONDYGNACJI

W TYM LOKALI DWUPOZIOMOWYCH

- LOKALE 2-POZIOMOWE O POWIERZCHNI 2 POZIOMU 36,75m²

(ŁĄCZNA POWIERZCHNIA MIESZKANIA = 85,68m²)

- LOKALE 2-POZIOMOWE O POWIERZCHNI 2 POZIOMU 49,20m²

(ŁĄCZNA POWIERZCHNIA MIESZKANIA = 107,33m²)

ŁĄCZNA POWIERZCHNIA UŻYTKOWA LOKALI MIESZKALNYCH **ok. 123m²**

POWIERZCHNIA KOMUNIKACJI:

ŁĄCZNA POWIERZCHNIA UŻYTKOWA PODDASZA **ok. 123m²**



EGON01030100

80-508

Gdańsk

ul. Borek 29

Organizacja konkursu jest w całości finansowana przez Urząd Miasta Gdańsk z budżetu miasta.

Temat: **Zespół mieszkaniowy**

Adres: **Hel, Działka nr 798 / 2**

Investor:

Imię i nazwisko

Podpis:

Projektant

mgr inż. arch. Wojciech Piłkocki

Projektant

Opracowanie

Kierowanie

Sprawdzenie

Nazwa pracowni

BUDYNEK OSIEMNASTO LOKALOWY
RZUT PODDASZA


Numer rys. AK.05

Typ: Szycań 2017

Prace: PROJEKT KONCEPCYJNY

Prace: ARCHITEKTURA

Skala: 1:150

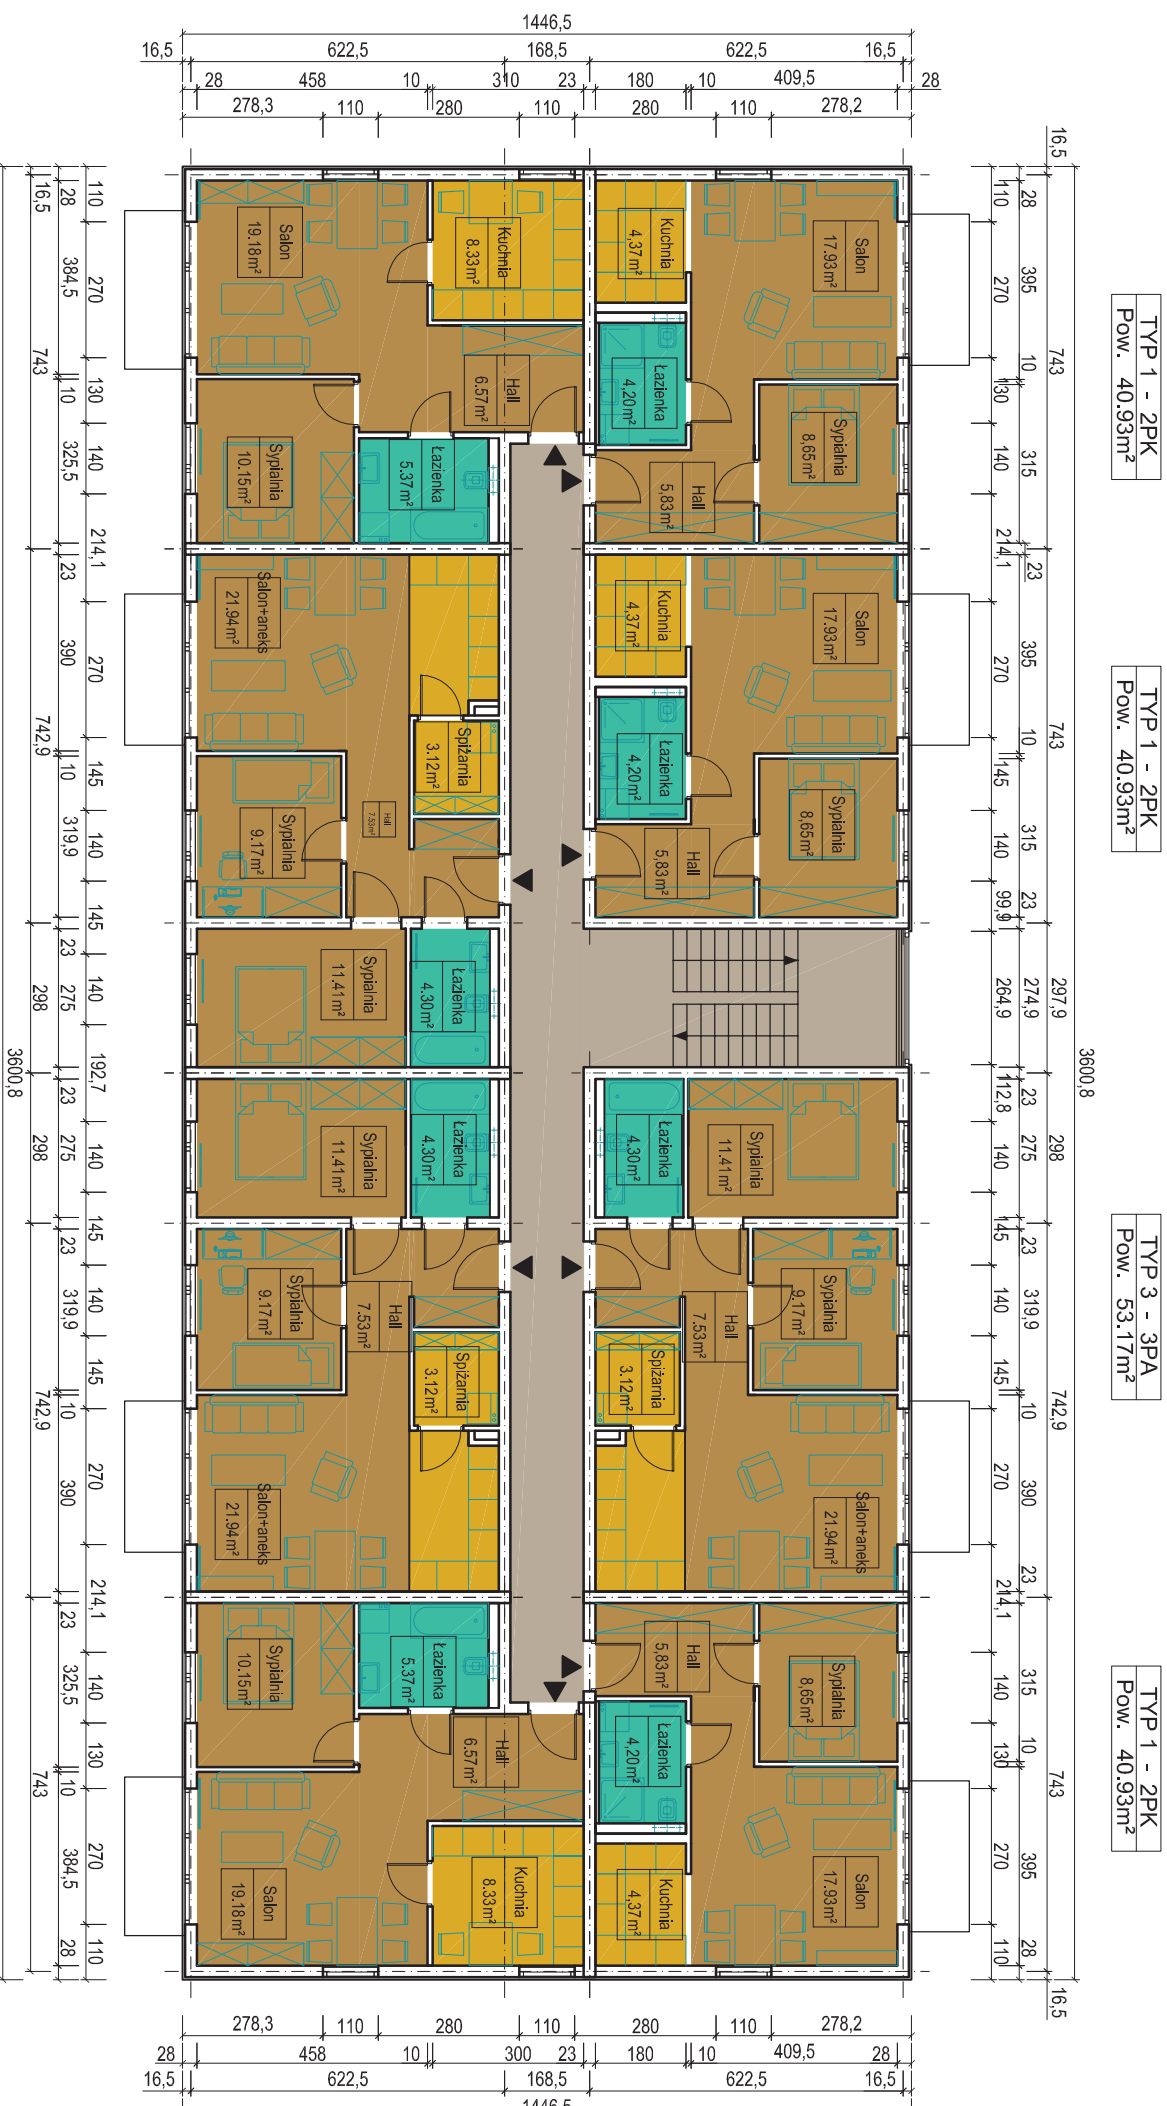

TYP 2 - 2PK
Pow. 49,60m²

TYP 3 - 3PA
Pow. 53,17m²

TYP 3 - 3PA
Pow. 53,17m²

TYP 2 - 2PK
Pow. 49,60m²

ZESTAWIENIE POWIERZCHNI - I PIĘTRO

LICZBA LOKALI MIESZKALNYCH NA KONDYGNACJI

- LOKALE O POWIERZCHNI 40,93m²
- LOKALE O POWIERZCHNI 49,60m²
- LOKALE O POWIERZCHNI 53,17m²

**ŁĄCZNA POWIERZCHNIA UŻYTKOWA LOKALI MIESZKALNYCH
POWIERZCHNIA KOMUNIKACJI:**


ŁĄCZNA POWIERZCHNIA UŻYTKOWA I PIĘTRA

- 8 szt.:
- 3 szt.
- 3 szt.
- 2 szt.
- ok. 378m²
- ok. 53m²
- ok. 431m²

RZUT I PIĘTRA



EOL010301.00 80-508 Gdańsk		ul. Koszowa 29	
Opis: Zestawienie powierzchni mieszkań w formie autorskiej i planowej. Powierzchnie z c.d. 4. Ujęcie: Rzut i plany z r. 1 i 2. Zakres: 100%			
Temat: Zespół mieszkaniowy			
Adres: Hel, Działka nr 798 / 2			
Inwestor:			
Imię i nazwisko:		Podpis:	
Projektant:		mgr inż. arch. Wojciech Płabok	
Projektant:			
Opracowanie:			
Opracowanie:			
Sprawdzający:			
Nazwa projektu:		Numer rys.	
BUDYNEK DWUDZIESTOCZTERO LOKALOWY		AK.07	
RZUT I PIĘTRA		Skala: 1:150	
Data: Styczeń 2017		Projekt: KONCEPCYJNY	
Branża: ARCHITEKTURA			

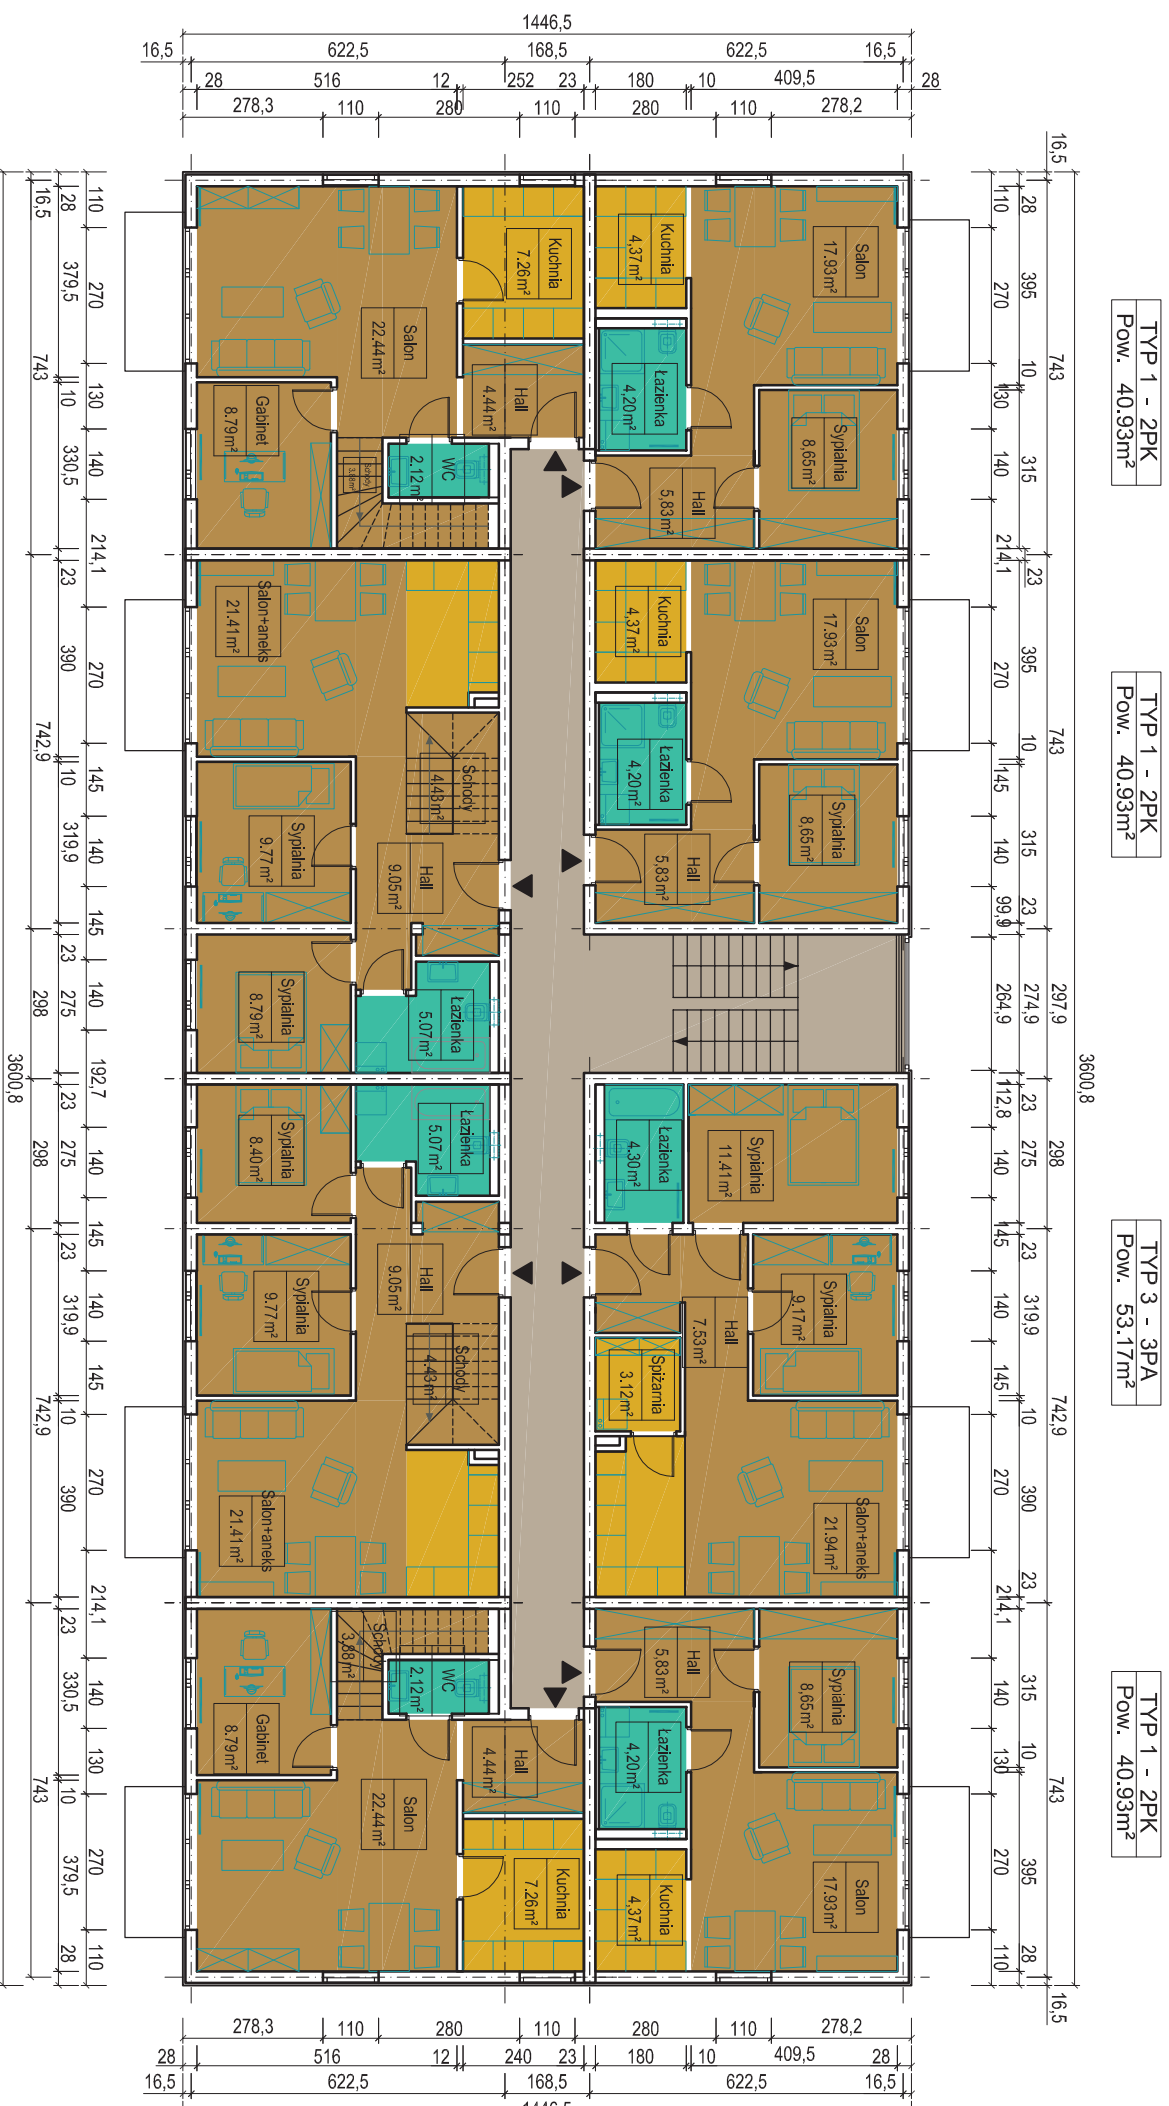

Typ 4 (1 poziom) - 4PK
Pow. 48,93m²

Typ 5 (1 poziom) - 6PA
Pow. 58,13m²

Typ 5 (1 poziom) - 6PA
Pow. 58,13m²

Typ 4 (1 poziom) - 4PK
Pow. 48,93m²

ZESTWIENIE POWIERZCHNI - II PIĘTRO + PODDASZE

LICZBA LOKALI MIESZKALNYCH NA KONDYGNACJI

W TYM LOKALI DWUPOZIOMOWYCH

- LOKALE 1-POZIOMOWE O POWIERZCHNI 40,93m²
- LOKALE 1-POZIOMOWE O POWIERZCHNI 49,60m²
- LOKALE 2-POZIOMOWE O POWIERZCHNI 1 POZIOMU 48,93m²
- LOKALE 2-POZIOMOWE O POWIERZCHNI 2 POZIOMU = 85,68m²,
- LOKALE 2-POZIOMOWE O POWIERZCHNI 1 POZIOMU 58,13m²
- ŁĄCZNA POWIERZCHNIA MIESZKANIA = 107,33m²

ŁĄCZNA POWIERZCHNIA UŻYTKOWA LOKALI MIESZKALNYCH
POWIERZCHNIA KOMUNIKACJI:


ŁĄCZNA POWIERZCHNIA UŻYTKOWA II PIĘTRA

- 8 szt.:
- 4 szt.
- 3 szt.
- 1 szt.
- 2 szt.
- 2 szt.

RZUT II PIĘTRA



EOL010301.00 80-508 Gdańsk		ul. Boscowa 29	
Opis: Zestawienie powierzchni mieszkań o powierzchniach mieszanych z k.m. 4. Uwaga: Wynik jest szacunkowy i może się różnić od rzeczywistych pomiarów.			
Forma: Zespół mieszkaniowy			
Adres: Hel, Działka nr 798 / 2			
Inwestor:			
Imię i nazwisko:		Podpis:	
Projektant:		mgr inż. arch. Wojciech Płacki	
Projektant:			
Opisowanie:			
Opisowanie:			
Sprawdzanie:			
Sprawdzanie:			
Nazwa projektu:		Numer rys.	
BUDYNEK DWUDZIESTOCZTERO LOKALOWY		AK.08	
RZUT II PIĘTRA		Skala: 1:150	
Data: Sierpień 2017		Projekt: KONCEPCYJNY	
Projektant: ARCHITEKTURA			

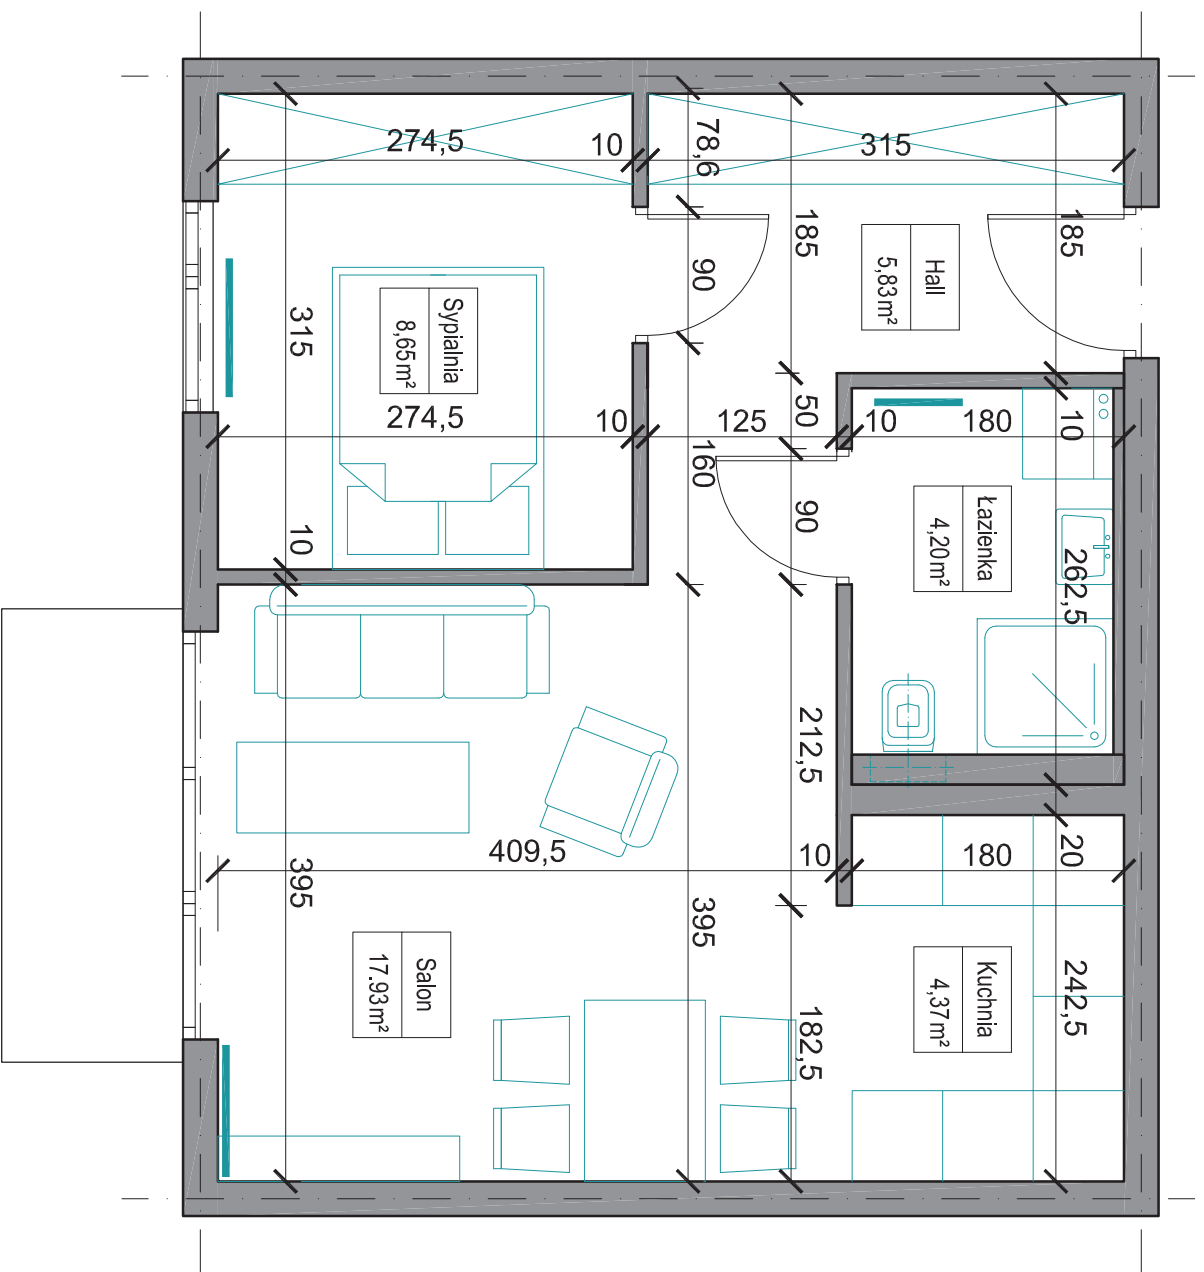

TYP 1 - 2PK
Pow. 40.93m²



EG01.0010301.00
80-508 Gdansk ul.Boleslaw 29

Opis: Zespół mieszkaniowy

Adres: Hel, Działka nr 798 / 2

Investor:

Imię i nazwisko

Podpis:

Projektant mgr inż. arch. Wojciech Płacki

Projektant

Opracowanie

Kontrolowanie


Sprawdzający

Nazwa rysunku

LOKAL POWTARZALNY - TYP 1
RZUT

Numer rys. AK.10

Typ: Sytuacja 2017 Projekt koncepcyjny Branża: ARCHITEKTURA Skala: 1:50

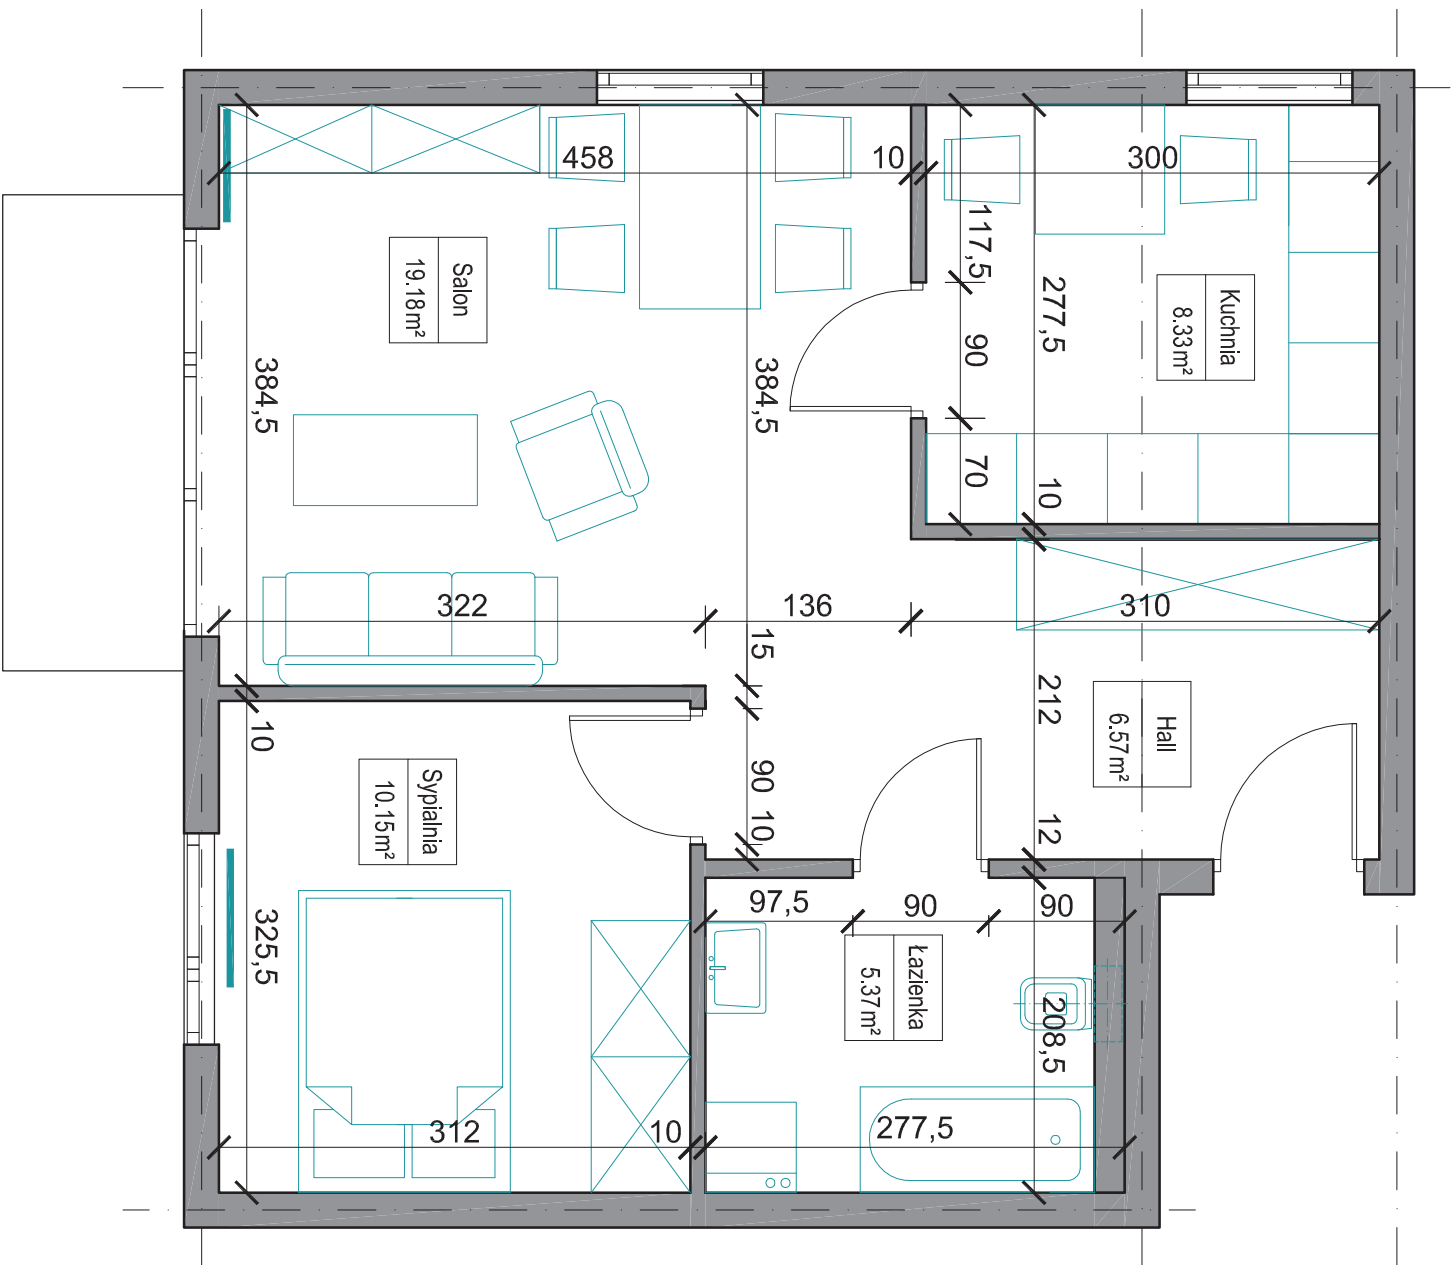

TYP 2 - 2PK
Pow. 49.60m²



EG01.0010301.00
 80-508 Gdansk ul. Bolesława 29

Opis: Zespół mieszkaniowy

Adres: Hel, Działka nr 798 / 2

Investor:

Imię i nazwisko

Podpis:

Projektant

mgr inż. arch. Wojciech Płacki

Projektant

Opisowanie

Kontrolowanie

Sprawdzający

Nazwa rysunku

LOKAL POWTARZALNY - TYP 2

RZUT


Typ: Szybszy 2017

Projekt KONCEPCYJNY

branża: ARCHITEKTURA

Skala: 1:50

Numer rys. AK.11

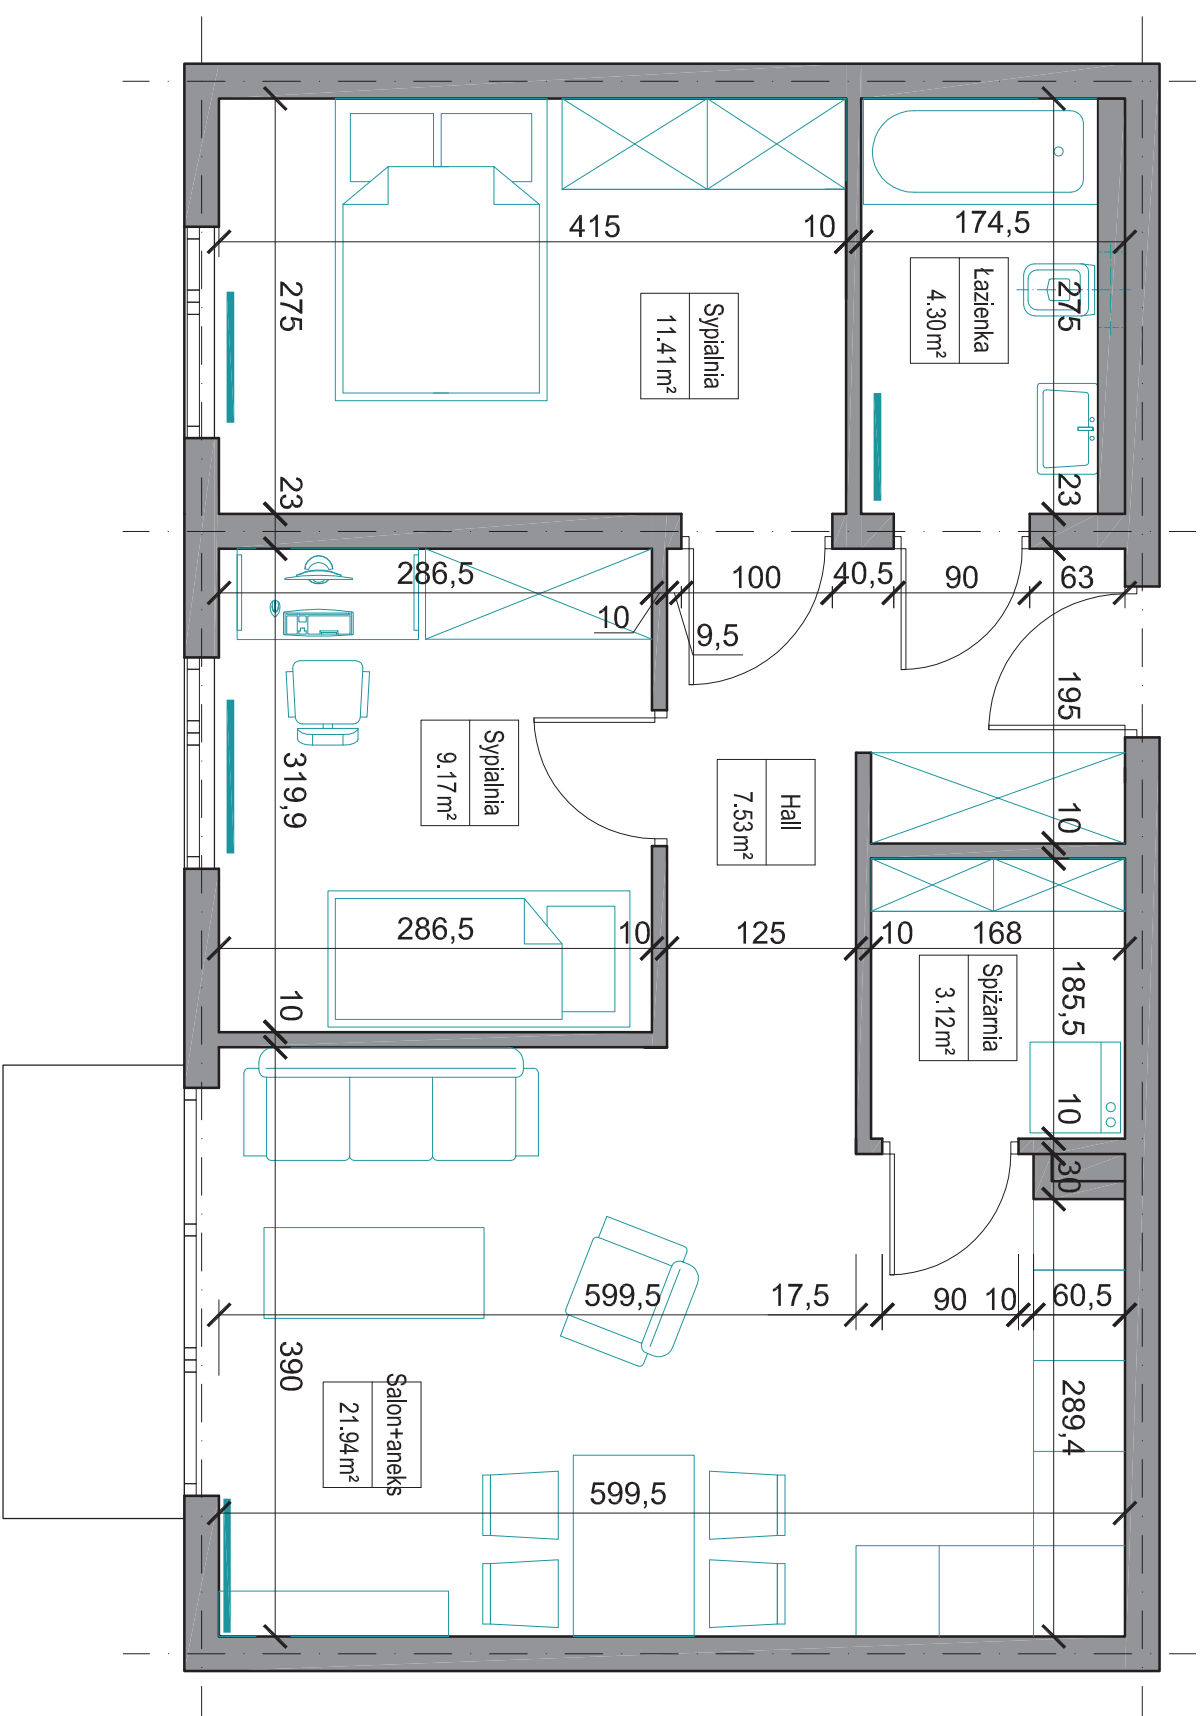

TYP 3 - 3PA
Pow. 53.17m²



EG01.0010301.00
 80-508 Gdansk ul.Boleslaw 29

Opis: Zespół mieszkaniowy

Adres: Hel, Działka nr 798 / 2

Investor:

Imię i nazwisko:

Projektant:

mgr inż. arch. Wojciech Płacki

Projektant:

Opisowanie:

Kierowanie:


Sprawdzający:

Nazwa projektu:

LOKAL POWTARZALNY - TYP 3
RZUT

Numer rys. AK.12

Typ: Sytuacja 2017 Projekt koncepcyjny Branża: Architektura Skala: 1:50

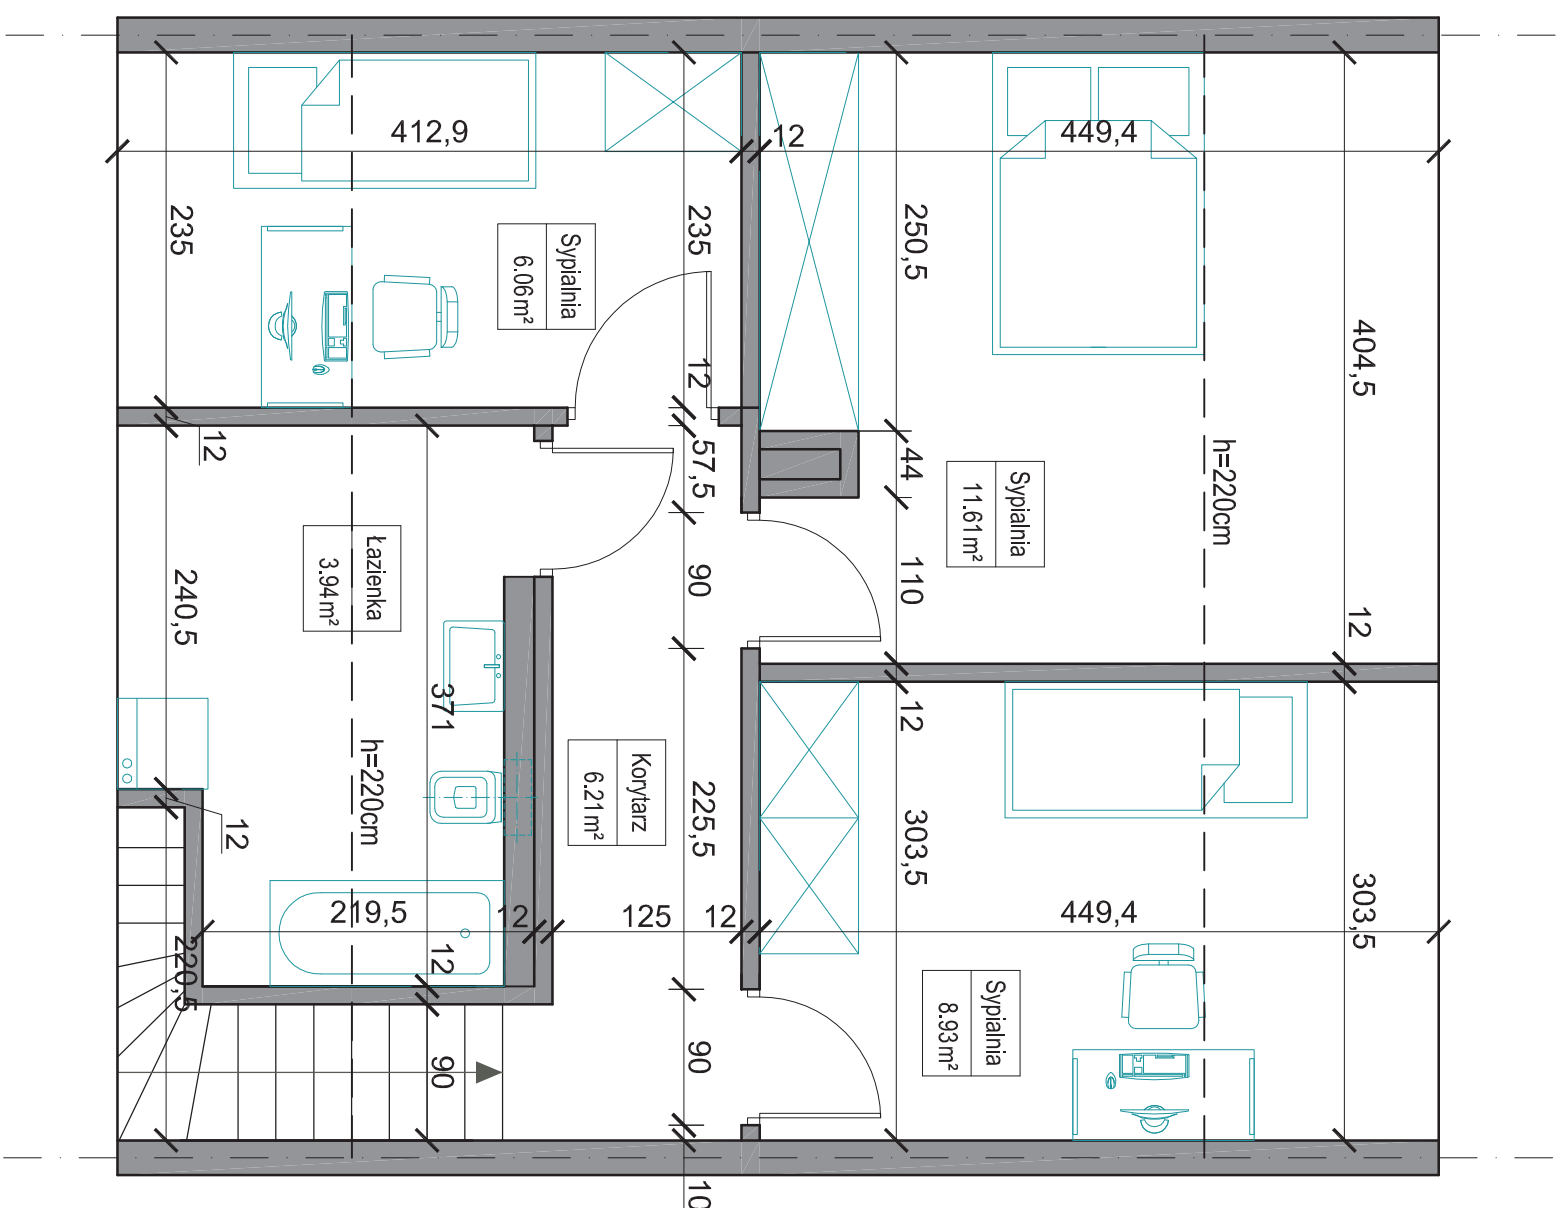

TYP 4 (2 poziom) - 4PK
Pow. 36.75m²



EG01.0010301.00
 80-508 Gdansk ul.Boleslaw 29

Opis: Zespól mieszkaniowy

Adres: Hel, Dzielnica nr 798 / 2

Investor:

Imię i nazwisko: _____

Podpis: _____

Projektant: mgr inż. arch. Wojciech Płacki

Projektant: _____

Opisowanie: _____

Kontrolowanie: _____

Sprawdzanie: _____

Nazwa projektu: _____


LOKAL POWTARZALNY - TYP 4 - 2 POZIOM

RZUT

Numer rys. AK.14

Skala: 1:50

Typ: Sytuacja 2017 Projekt koncepcyjny Architektura

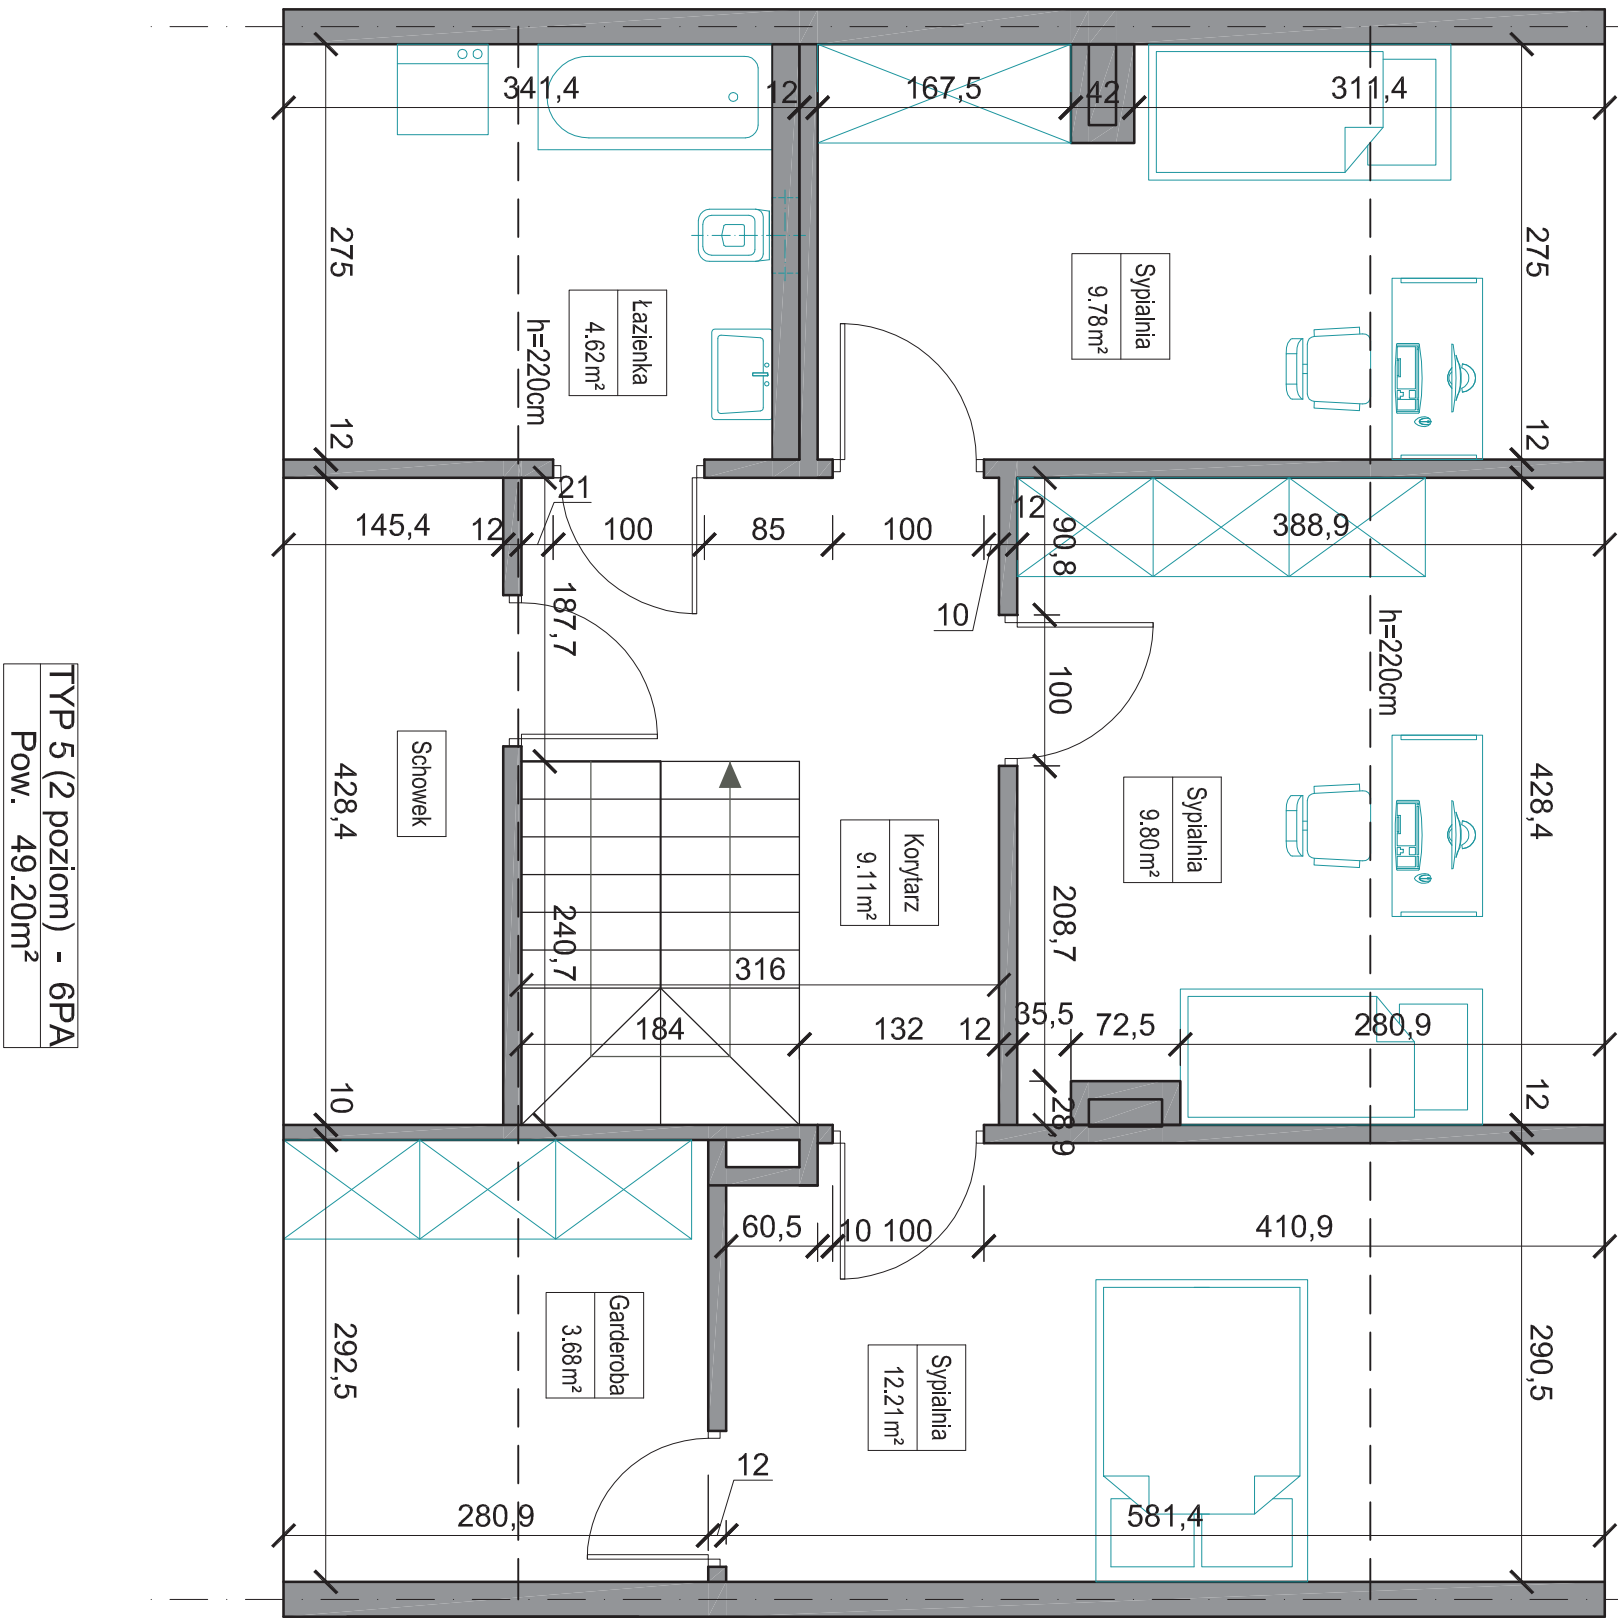

TYP 5 (2 poziom) - 6PA
Pow. 49.20m²



EOL01091301.00		ul. Białostocka 29	
80-038 Gdańsk			
Opis: Zespół mieszkaniowy			
Adres: Hel, Działka nr 798 / 2			
Inwestor:			
Projektant:		Projekt:	
mgr inż. arch. Wojciech Płabok		ARCHITEKTURA	
Projektant:		Projekt:	
Opracowanie:		Projekt:	
Kierownictwo:		Projekt:	
Sprawdzający:		Projekt:	
Nazwa projektu:		Projekt:	
LOKAL POWTARZALNY - TYP 5 - 2 POZIOM		Projekt:	
RZUT		Projekt:	
Numer rys. AK.16		Projekt:	
Skala: 1:50		Projekt:	
Sygnatura 2017		Projekt KONCEPCYJNY	



EG01.0010.301.00
80-508 Gdansk ul. Powodów 29

Organizacja konkursu zabudowy na terenie 50 Procent Akcesyjnym i Pomocy Technicznej w ramach projektu "Zielony Zaliczki 100%

Temat: **Zespół mieszkaniowy**

Adres: Hel, Działka nr 798 / 2

Investor:

Imię i nazwisko: _____ Podpis: _____

Projektant: mgr inż. arch. Wojciech Płachci

Projektant: _____

Opracowanie: _____

Opracowanie: _____

Sprawdzający: _____

Nazwa rysunku: _____ Numer rys. AK-18

Typ: Sytyczki 2017 Wzrost: PROJEKT KONCEPCYJNY Branża: ARCHITEKTURA Strona: .

WIZUALIZACJE



EG01.0010.01.00
80-508 Gdansk ul. Powodów 29

Organizacja konkursu i realizacja konkursu w ramach konkursu i realizacji konkursu z dnia 4.10.2017 r. w sprawie konkursu na realizację konkursu z dnia 4.10.2017 r.

Temat: **Zespół mieszkaniowy**

Adres: Hel, Działka nr 798 / 2

Investor:

Imię i nazwisko

Podpis

Projektant

mgr inż. arch. Wojciech Płacki

Projektant

Opracowanie

Opracowanie

Sprawdzający

Nazwa pracowni

WIZUALIZACJE

Numer rys.

AK.19

Typ: Sytuacja 2017

Pracownia: PROJEKT KONCEPCYJNY

Pracownia: ARCHITEKTURA

Strona: 1



EG01.0010.30.1.00
80-508 Gdansk ul. Borekowi 29

Forma: **Zespół mieszkaniowy**

Adres: Hel, Działka nr 798 / 2

Investor:

Imię i nazwisko

Podpis:

Projektant: mgr inż. arch. Wojciech Płacki

Projektant:

Opracowanie:

Opracowanie:

Sprawdzający:

Nazwa rysunku

WIZUALIZACJE

Numer rys. AK.20

Tytuł: Syżucha 2017
Wariant: PROJEKT KONCEPCYJNY
Pracownia: ARCHITEKTURA

Skala: .

