


WYRYS ze Studium uwarunkowań i kierunków zagospodarowania przestrzennego

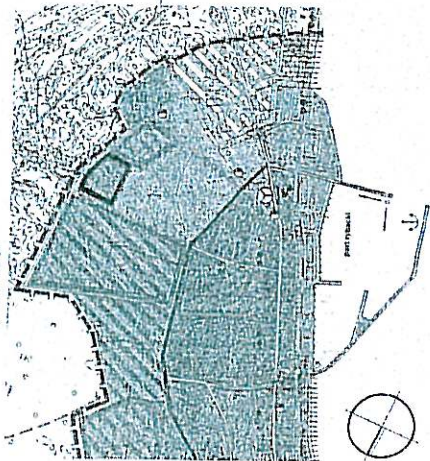

Zatoka Pucka

1	STANOWISKO	1	TEREN WYKONAWCZY
2	STANOWISKO	2	TEREN WYKONAWCZY
3	STANOWISKO	3	TEREN WYKONAWCZY
50	STANOWISKO	50	TEREN WYKONAWCZY

Zatwierdził: *[Signature]*
 M. A. Wyrów, 2007
 17.07.2007
 2. data: 17.07.2007
 M. A. Wyrów, 2007
 17.07.2007
 2. data: 17.07.2007
 M. A. Wyrów, 2007
 17.07.2007
 2. data: 17.07.2007

MIEJSCOWY PLAN ZAGOSPODAROWANIA PRZESTRZENNEGO dla obszaru obejmującego działki geod. nr nr 150/1, 150/2, 150/3, 150/4 i 150/5 przy ul. Leśnej w m. Heł

MAPA SYTUACYJNO-WYSOKOŚCIOWA Z UZBROJENIEM TERENU DO CELOWYCH PROJEKTOWYCH

Skala 1: 500

Mapa sytuacyjno-wysokościowa z uzbrojeniem terenu do celów projektowych

nr sekcji 6-a-2, 6-a-4

ARK. MAPY - GEORGIOZ

Prace polewne

Prace kameralne

K.E.R.S. 1968/2007

Pucki dn. 17.07.2007 r.

Województwo pomorskie

Powiat pucki

Miasto Heł


Obsz. Heł

Działka 150/1, 150/2, 150/3, 150/4, 150/5

OZNACZENIA:

- granice opracowania
- linie rozgraniczające tereny o różnym sposobie użytkowania
- granice terenu zabudowy parkowej od strony terenów leśnych
- interpretacyjne linie zabudowy

- MN1 MN2 - tereny zabudowy mieszkalnej o niskiej intensywności
- MP - tereny zabudowy mieszkaniowej (zestawionej), blokowej lub apartamentowej z zabudowaniami towarzyszącymi (teren podnieślony do rzędnej min. 1,90 m n.p.m.)
- UH - teren zabudowy usługowej (handlowej) (teren podnieślony do rzędnej min. 1,90 m n.p.m.)
- ZP - projektowane drogi i tereny pod zabudowę komunikacji
- ZI - teren parkowa - stannowiska strefe 30 m od terenów leśnych na obszarze NPK
- RS - teren rekreacji i sportu
- EP - stacja transformatorowa - przepompownia ścieków
- OH - hydrant p.pot.

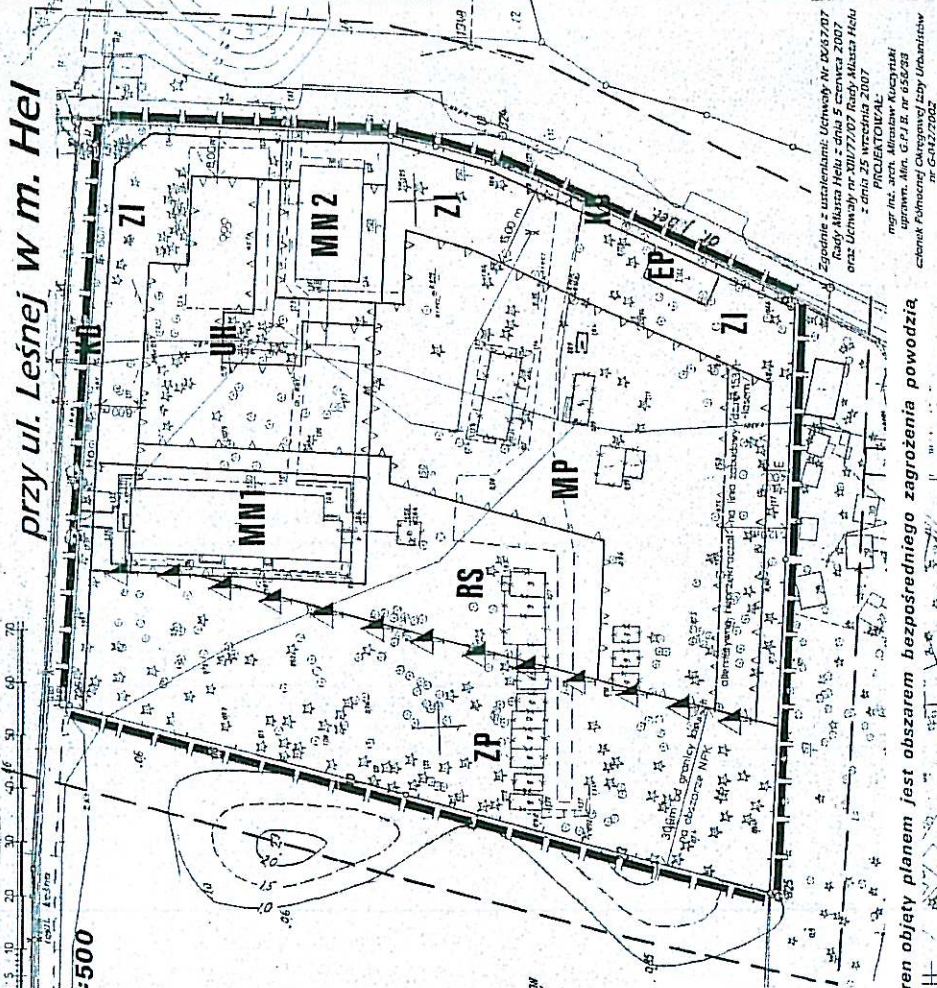

C cały teren objęty planem jest obszarem bezpośredniego zagrożenia powodzią

Zgodnie z uzasadnieniami: Uchwały Nr 1637/07 Rady Miasta Heł z dnia 5 czerwca 2007 oraz Uchwały Nr 25/07/07 i 26/07/07 Rady Miasta Heł z dnia 5 czerwca 2007
 mgr inż. arch. Mirosław Kucyński
 uprawn. Min. G.P.B. nr 656/23
 członek Podkomisji Ochrony i Zagospodarowania
 nr G-42/2002