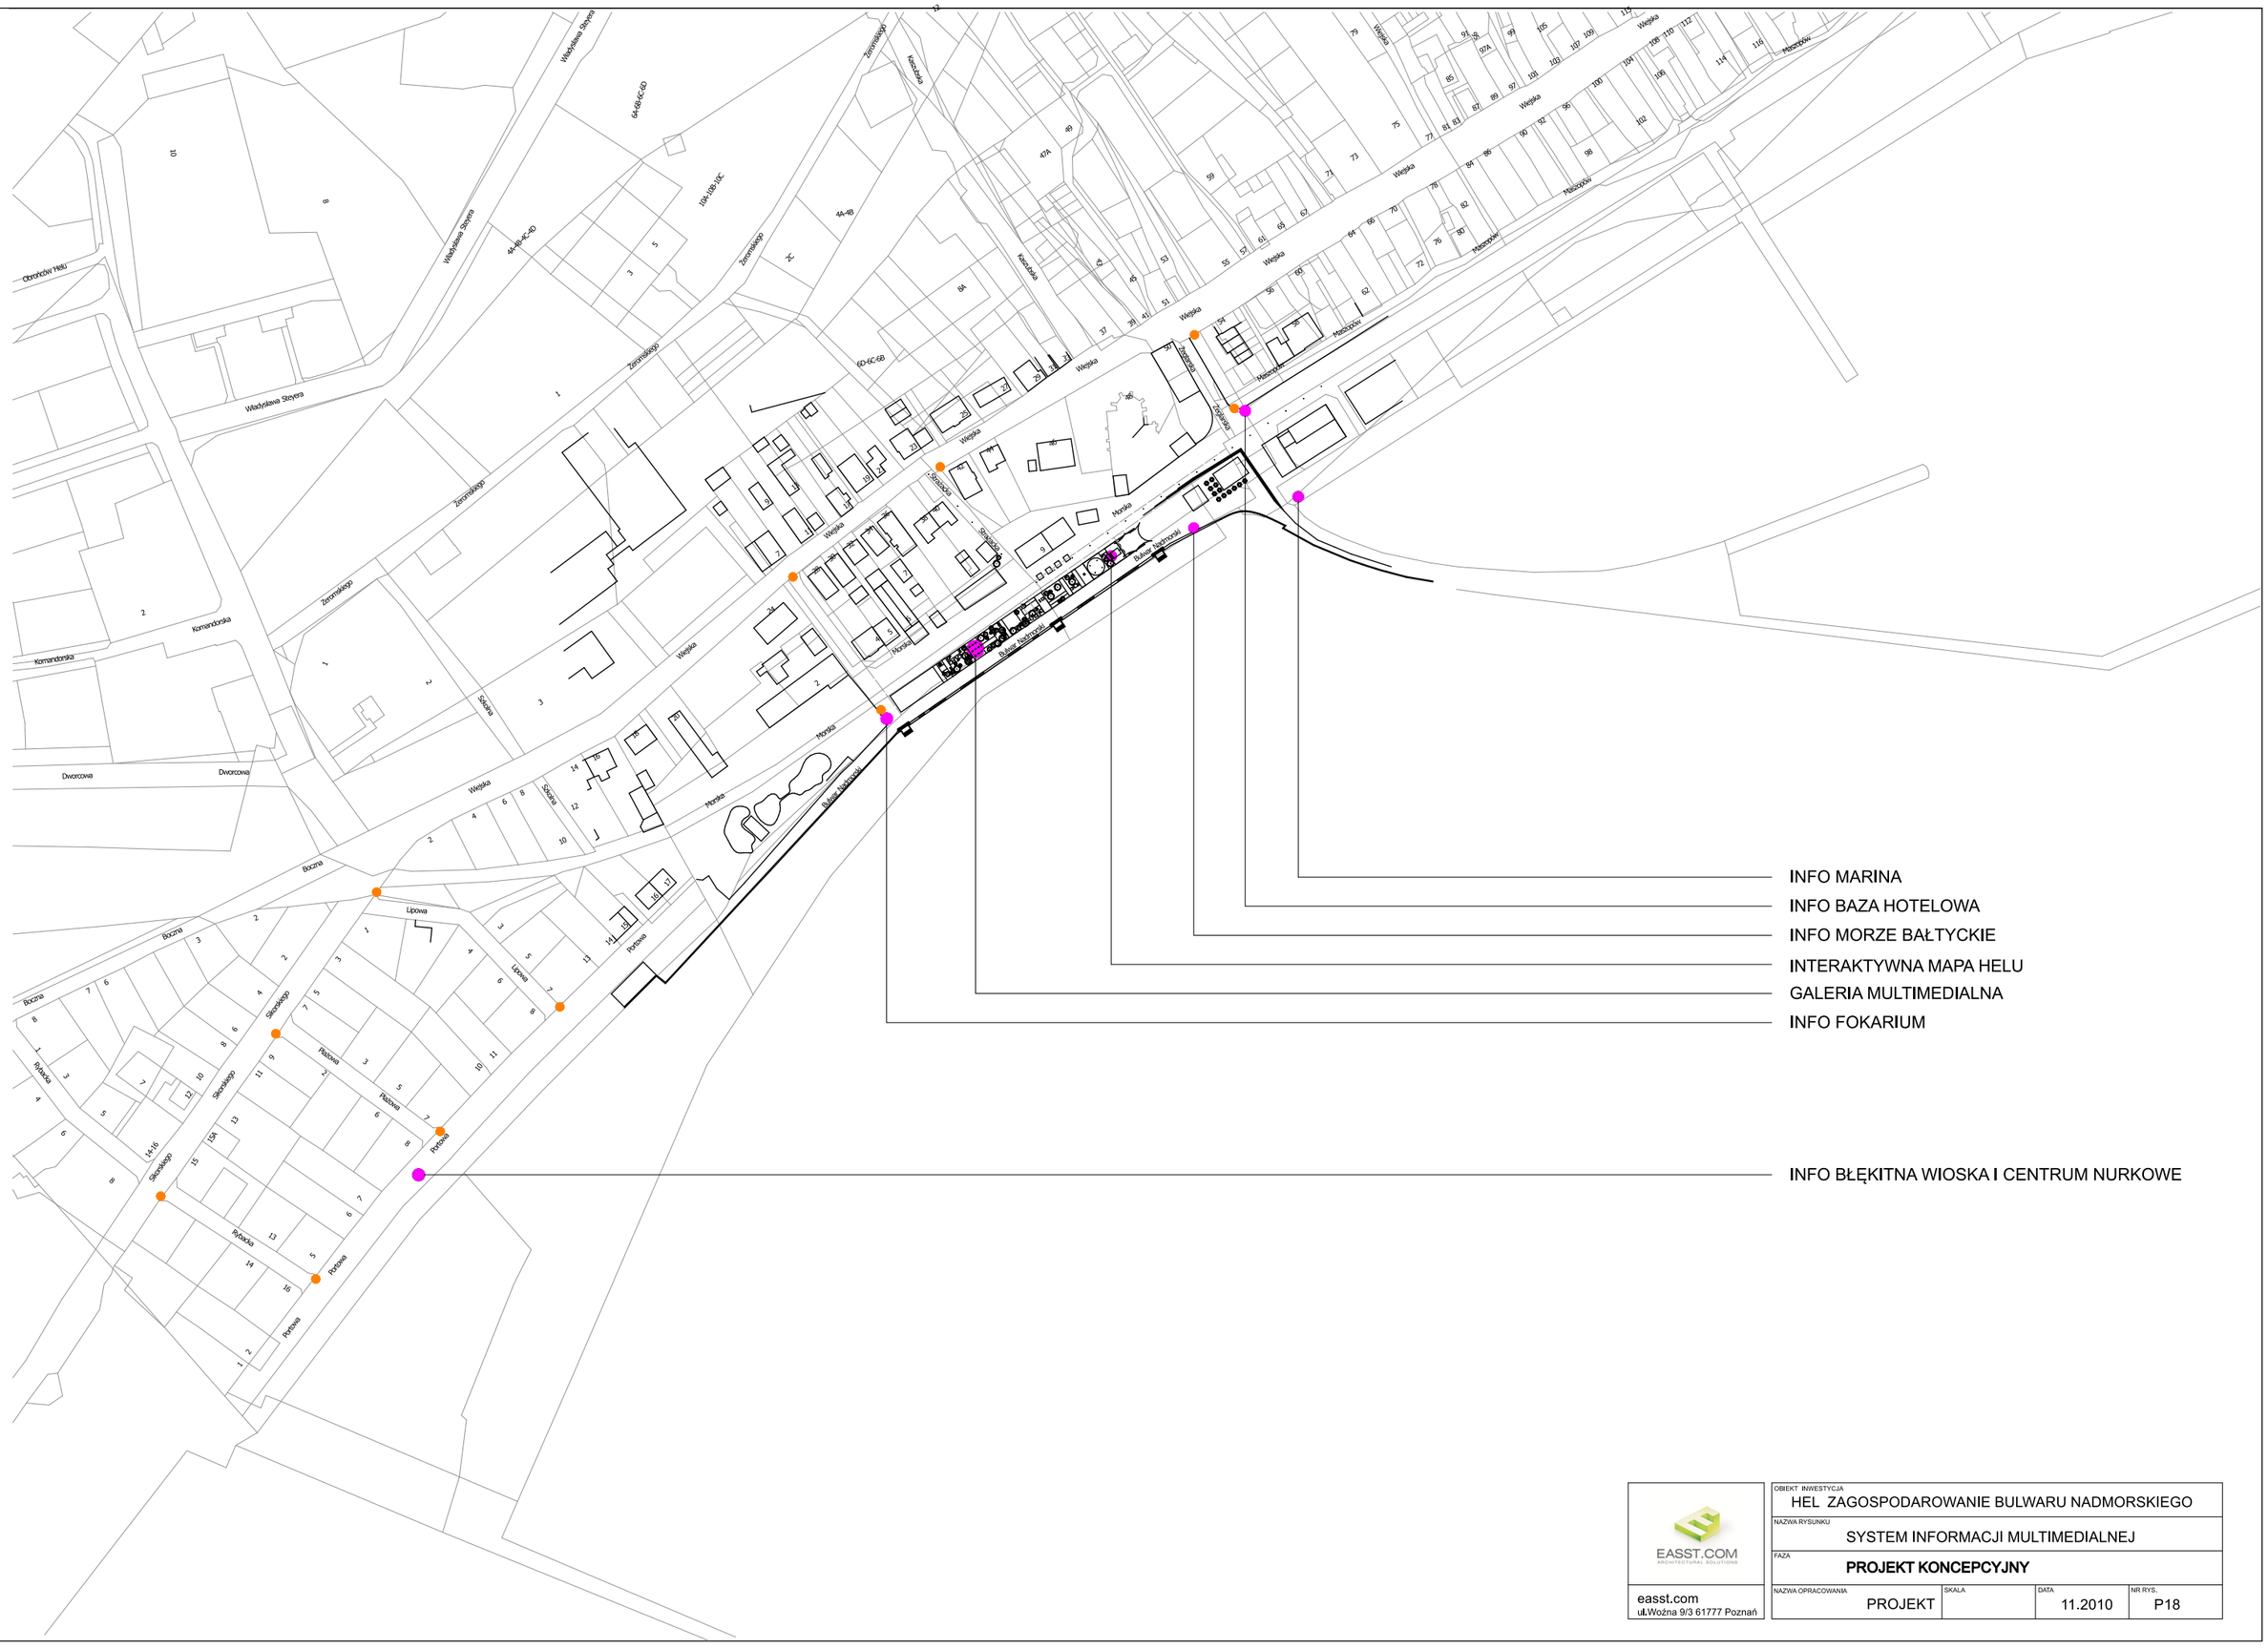

EASST.COM ARCHITECTURAL SOLUTIONS	OBIEKT INWESTYCJA: HEL ZAGOSPODAROWANIE BULWARU NADMORSKIEGO		
	NAZWA RYSUNKU: SYSTEM INFORMACJI MULTIMEDIALNEJ		
	FAZA: **PROJEKT KONCEPCYJNY**		
easst.com ul.Woźna 9/3 61777 Poznań	NAZWA OPRACOWANIA: PROJEKT	SKALA:	DATA: 11.2010 / NR RYS.: P18