

**UCHWAŁA Nr XIII/77/07
RADY MIASTA HELU
z dnia 27 września 2007 roku**

w sprawie zmiany uchwały o przystąpieniu do zmiany miejscowego planu zagospodarowania przestrzennego

Na podstawie art. 18 ust. 2 pkt 15 ustawy z dnia 8 marca 1990r. o samorządzie gminnym (j. t. Dz. U. z 2001 r. Nr 142, poz.1591, zm. z 2002 r. Nr 23, poz.220, Nr 62, poz. 558, Nr 113, poz.984, Nr 153, poz.1271, Nr 214, poz.1806, z 2003 r. Nr 80 poz.717, Nr 162, poz.1568, z 2004 r. Nr 102, poz.1055, Nr 116, poz.1203, Nr 167, poz.1759, z 2005 roku Nr 172, poz.1441, Nr 175 poz. 1457, z 2006 r. Nr 17, poz.128, nr 146 poz. 1055, Nr 181 poz. 1337),

Rada Miasta Helu uchwala, co następuje:

§ 1.

W uchwale Nr IX/67/07 Rady Miasta Helu z dnia 5 czerwca 2007 r. w sprawie przystąpienia do zmiany miejscowego planu zagospodarowania przestrzennego dla obszaru działki ozn. geod. nr 150, położonej w Helu, przy ul. Leśnej, wprowadza się następujące zmiany:

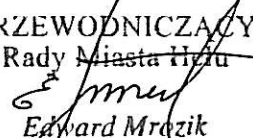
- 1) polegającą na zastąpieniu dotychczasowego numeru działki objętej planem z nr 150, na nr 150/1, 150/2, 150/3, 150/4 i 150/5,
- 2) zastąpieniu dotychczasowego załącznika graficznego nowym, stanowiącym załącznik do niniejszej uchwały.

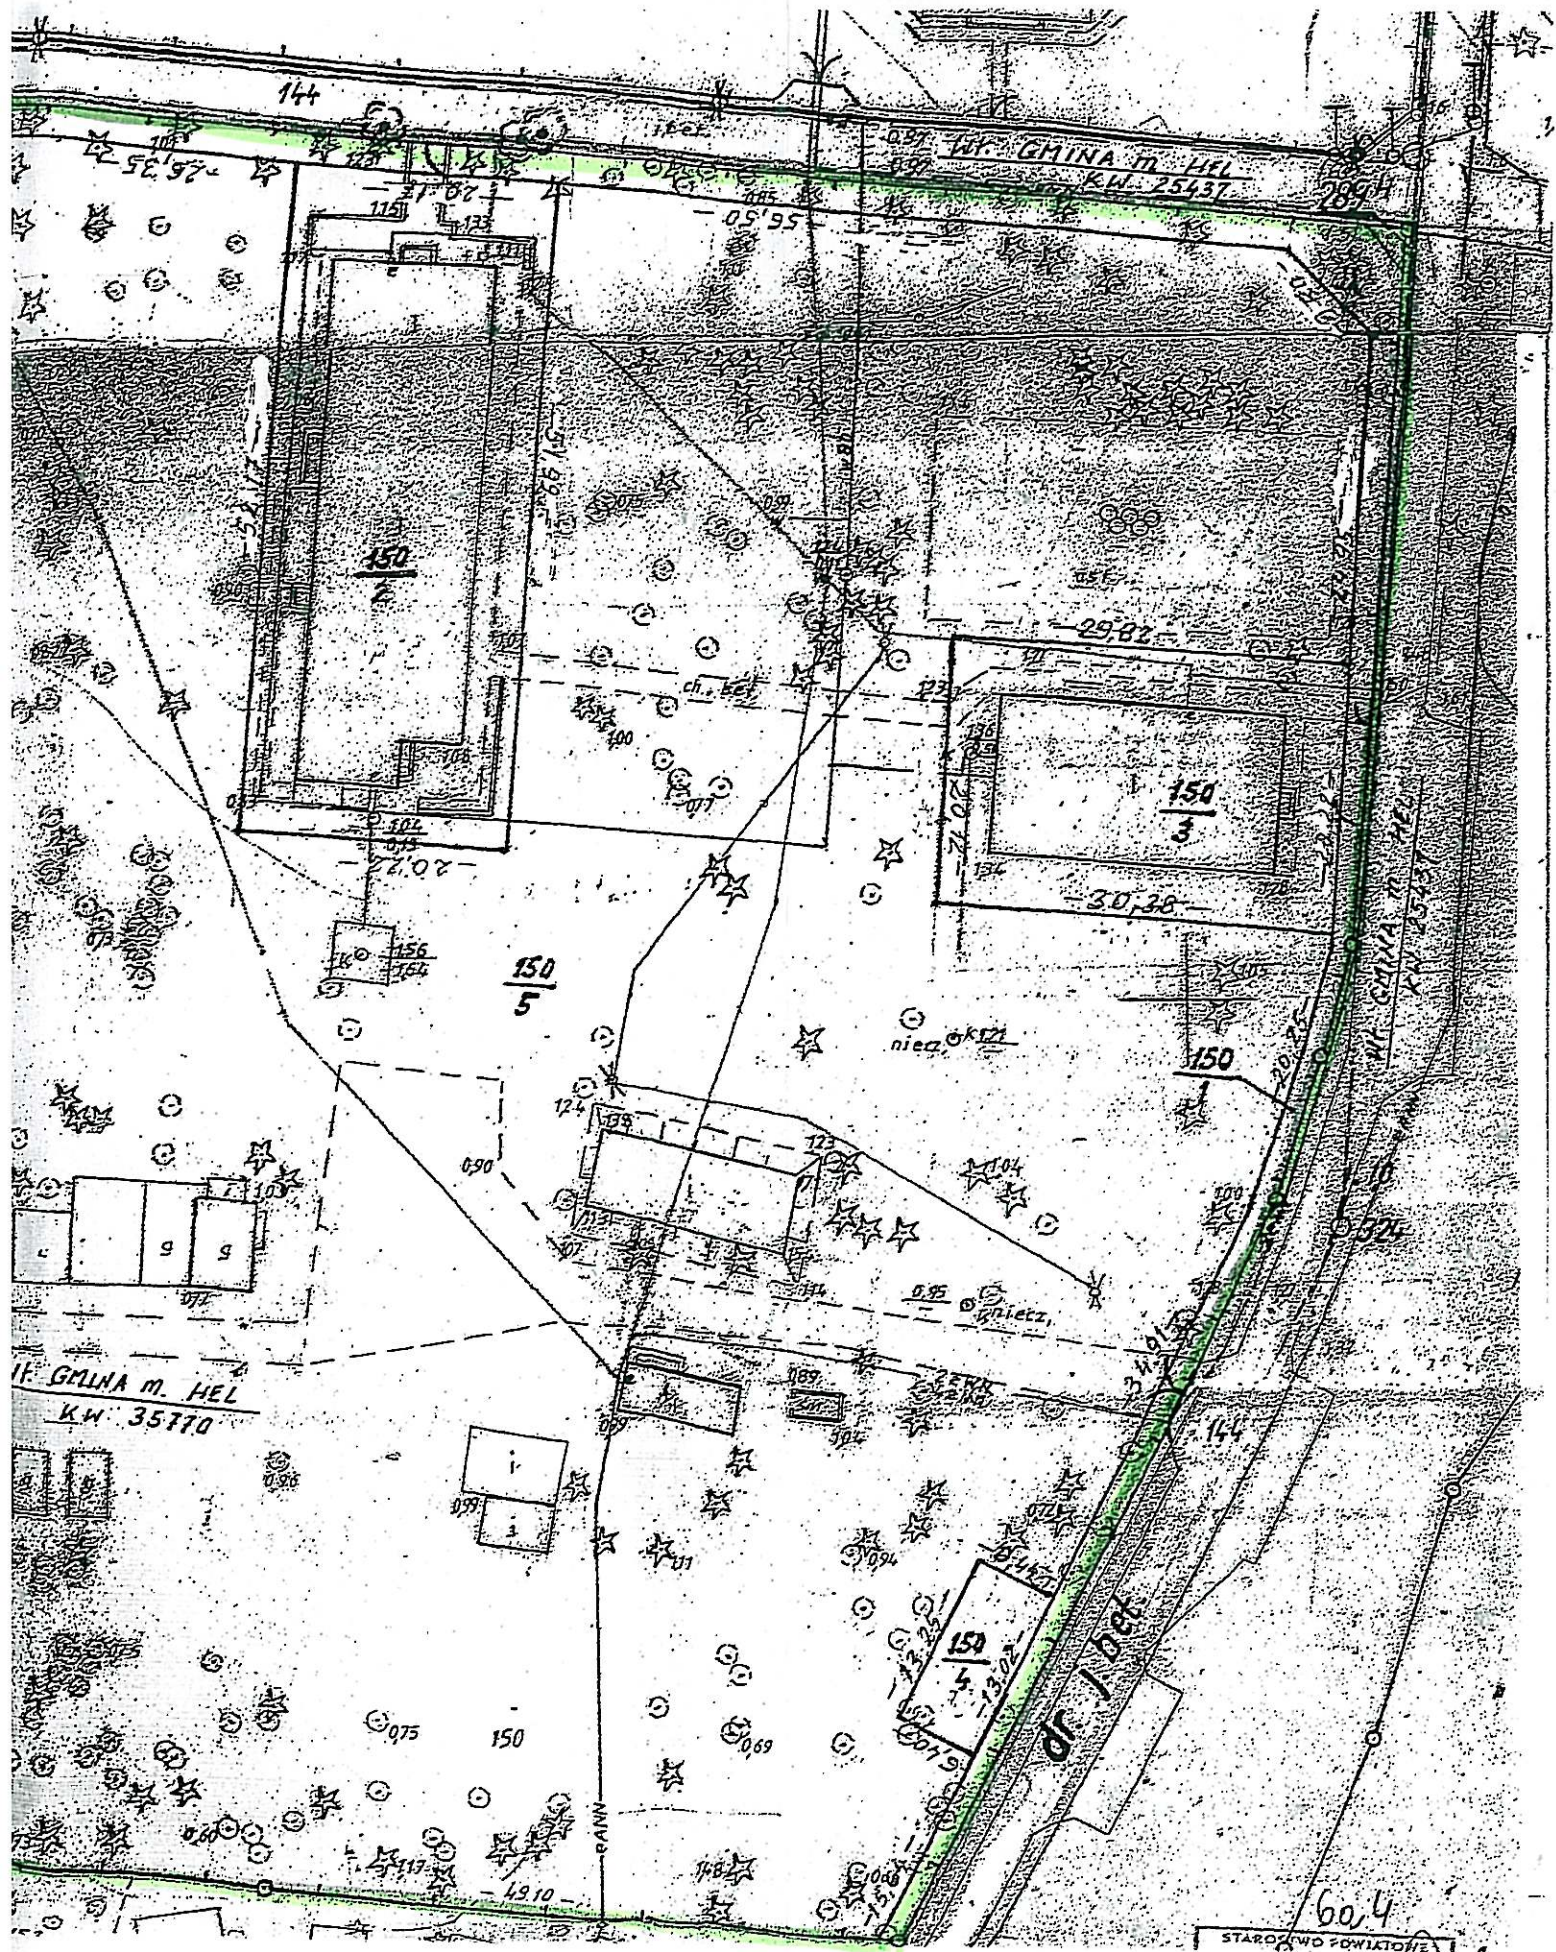
§ 2.

Wykonanie uchwały powierza się Burmistrzowi Helu.

§ 3.

Uchwała wchodzi w życie z dniem podjęcia.

PRZEWODNICZĄCY
Rady Miasta Helu

Edward Mrozik



Załącznik do uchwały Nr XIII/77/07
 Rady Miasta Helu
 z dnia 27 września 2007 roku