

UCHWAŁA NR XIV/79/07
RADY MIASTA HELU
z dnia 25 października 2007 roku

o przystąpieniu do sporządzenia miejscowego planu zagospodarowania przestrzennego

Na podstawie art. 14 ust. 1, 2 i 4, art.15 ust.2 oraz art. 17 pkt 1 i 2, ustawy z dnia 27 marca 2003 r. o planowaniu i zagospodarowaniu przestrzennym (Dz. U. Nr 80, poz. 717, zm: z 2004 r. Nr 6, poz. 41, Nr 141, poz. 1492, z 2005 r. Nr 113, poz. 954, Nr 130, poz. 1087, z 2006 r. Nr 45, poz. 319, Nr 225, poz. 1635, z 2007 r. Nr 127, poz. 880), i art. 18 ust. 2 pkt 15 ustawy z dnia 8 marca 1990r. o samorządzie gminnym (j. t. Dz. U. z 2001 r. Nr 142, poz.1591, zm. z 2002 r. Nr 23, poz.220, Nr 62, poz. 558, Nr 113, poz.984, Nr 153, poz.1271, Nr 214, poz.1806, z 2003 r. Nr 80 poz.717, Nr 162, poz.1568, z 2004 r. Nr 102, poz.1055, Nr 116, poz.1203, Nr 167, poz.1759, z 2005 roku Nr 172, poz.1441, Nr 175 poz. 1457, z 2006 r. Nr 17, poz.128, nr 146 poz. 1055, Nr 181 poz. 1337),

Rada Miasta Helu uchwala, co następuje:

§ 1.

Przystępuje się do sporządzenia miejscowego planu zagospodarowania przestrzennego dla obszaru działki ozn. geod. nr 35/17, położonej w Helu, przy ul. Dworcowej.

§ 2.

Integralną częścią uchwały jest załącznik graficzny przedstawiający granice obszaru objętego projektem planu.

§ 3.

Wykonanie uchwały powierza się burmistrzowi Helu.

§ 4.

Zobowiązuje się burmistrza Helu do:

- 1) ogłoszenia o przystąpieniu do sporządzenia planu w lokalnej prasie,
- 2) ogłoszenia uchwały przez obwieszczenie na tablicy ogłoszeń Urzędu Miasta Helu oraz w Biuletynie Informacji Publicznej,
- 3) zawiadomienia na piśmie instytucji i organów właściwych do uzgadniania i opiniowania projektu planu.

§ 5.

Uchwała wchodzi w życie z dniem podjęcia.


PRZEWODNICZĄCY
Rady Miasta Helu

Edward Mrozik
Edward Mrozik

WYRYS

Skala 1 : 2000

x=6115184.83

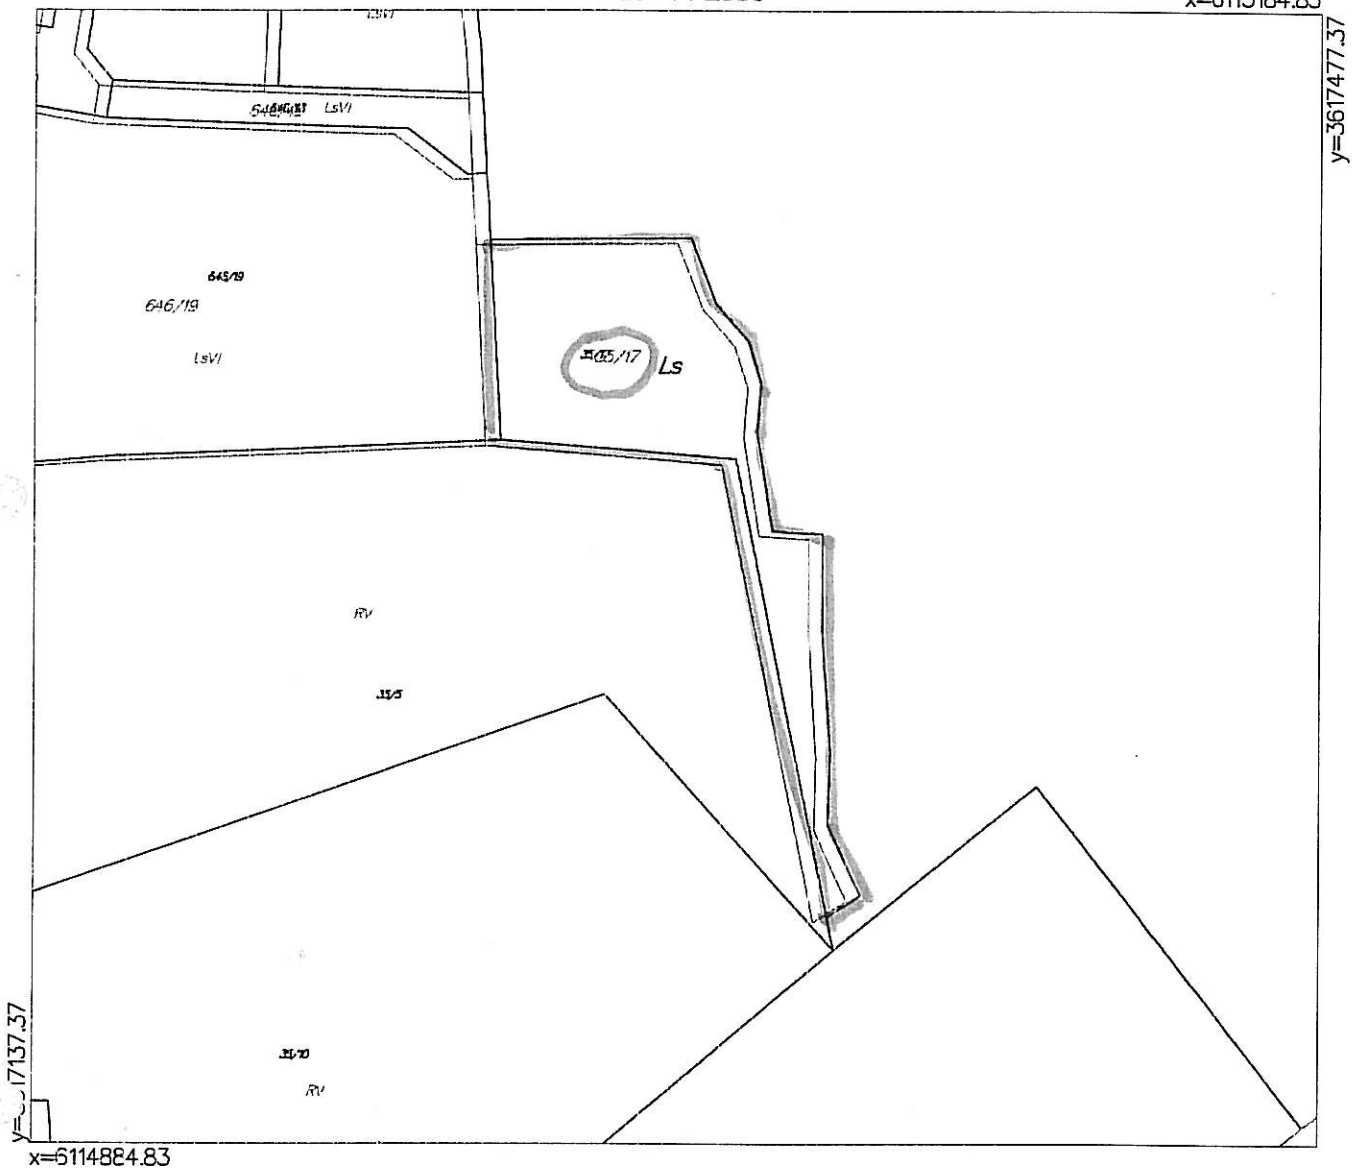

x=6114884.83

Sporządził(a): LUCZAJ JOLANTA

dnia 2007-10-16

.....