


Załącznik Nr 1
do uchwały Rady Miasta Nr. IX/60/99
z dnia 21 kwietnia 1999 r.

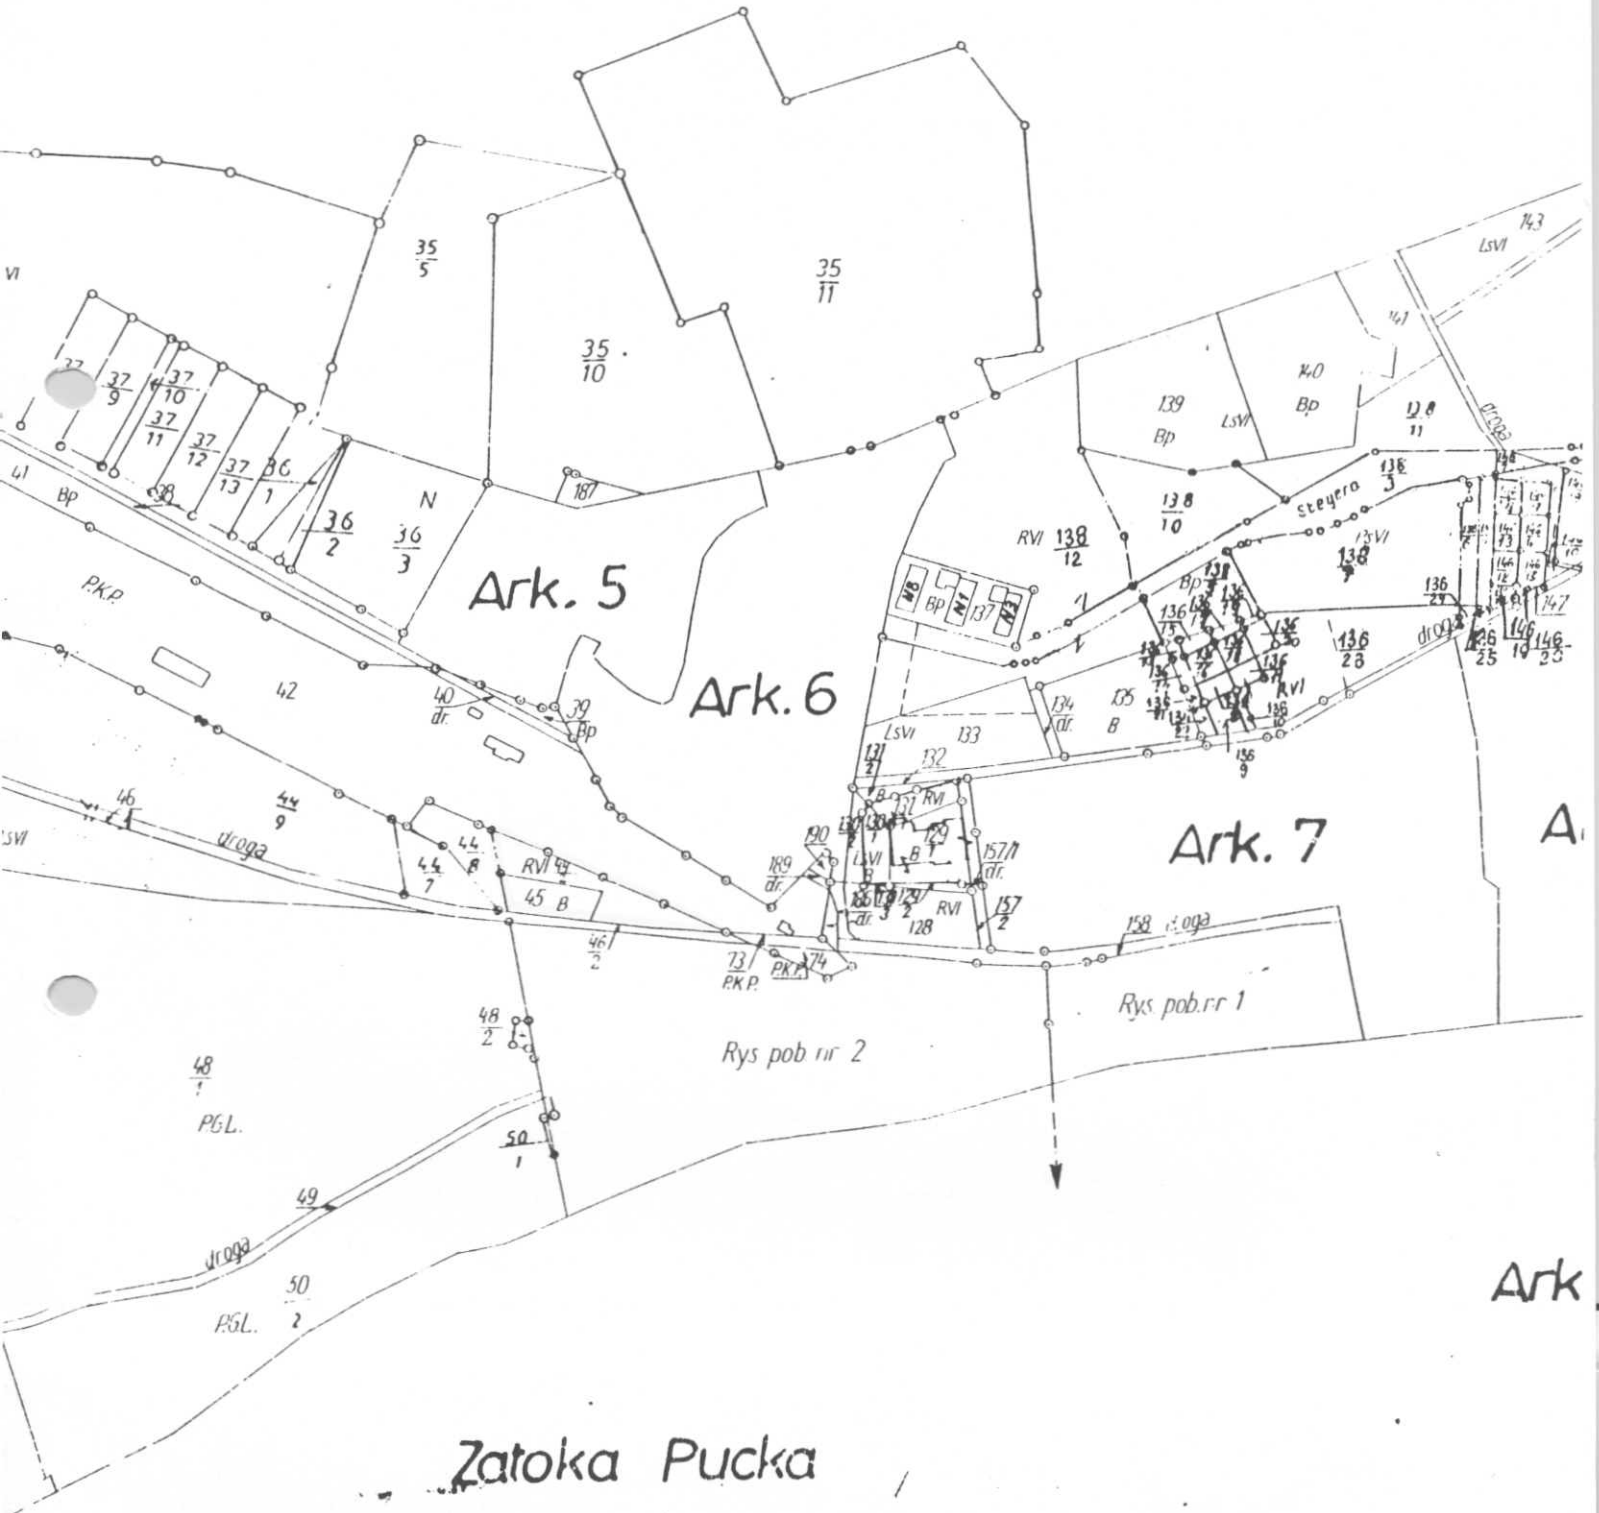

Ark. 4 (11)

Skala 1:50