


Przewodniczący Rady Miasta Helu  
*[Signature]*  
 Tadeusz Książnert

# OZNACZENIA:

-  GRANICA OPRACOWANIA PLANU
-  LINIE ROZGRANICZAJĄCE TERENY O RÓŻNYCH FUNKCJA
-  NIEPRZEKRACZALNA LINIA ZABUDOWY
-  STREFA LOKALIZACJI WJAZDU
-  MP
-  KD

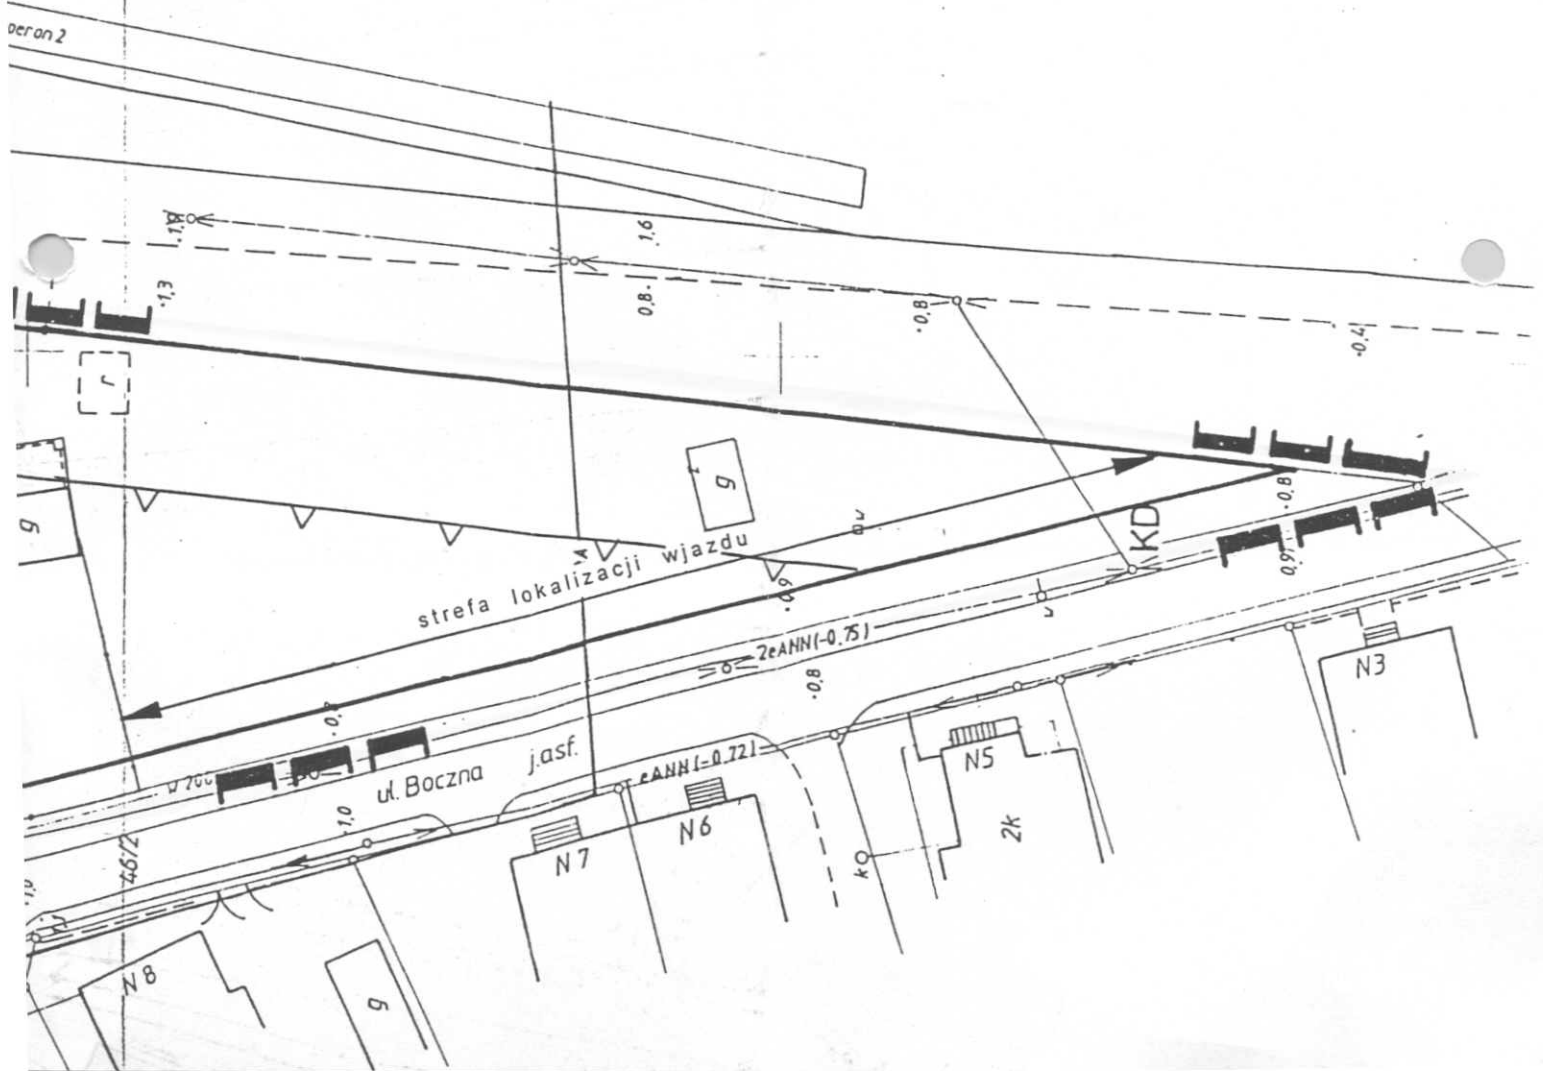

<b>BIURO PLANOWANIA PRZESTRZENNEGO</b>			
MIEJSCOWY PLAN ZAGOSPODAROWANIA PRZESTRZENNEGO			
miasto HEL			
obszar działek nr 44/2 i 45 przy ul. Bocznej			
tytuł	zespół autorski	imię i nazwisko	podpis
<b>RYSUNEK PLANU</b>		mgr inż. arch. E. Milewska	<i>J. Milewska</i>
		mgr inż. arch. I. Grzywacz mgr B. Grechuta mgr K. Grabska	
nr umowy : 1110.../M/2000	dyrektor biura	mgr inż. arch. J. Kawka	
		maj 2000r.	skala : 1:500