


Przewodniczący Rady Miasta Helu
Tadeusz Książnert
 Tadeusz Książnert

OZNACZENIA:

-  GRANICA OPRACOWANIA PLANU
-  LINIE ROZGRANICZAJĄCE TERENY O RÓŻNYCH FUNKCJACH
-  NIEPRZEKRACZALNA LINIA ZABUDOWY
-  STREFA LOKALIZACJI WJAZDU
-  TERENY ZABUDOWY MIESZKANIOWO – PENSJONATOWEJ Z USŁUGAMI TOWARZYSZĄCYMI
-  POSZERZENIE ULICY BOCZNEJ

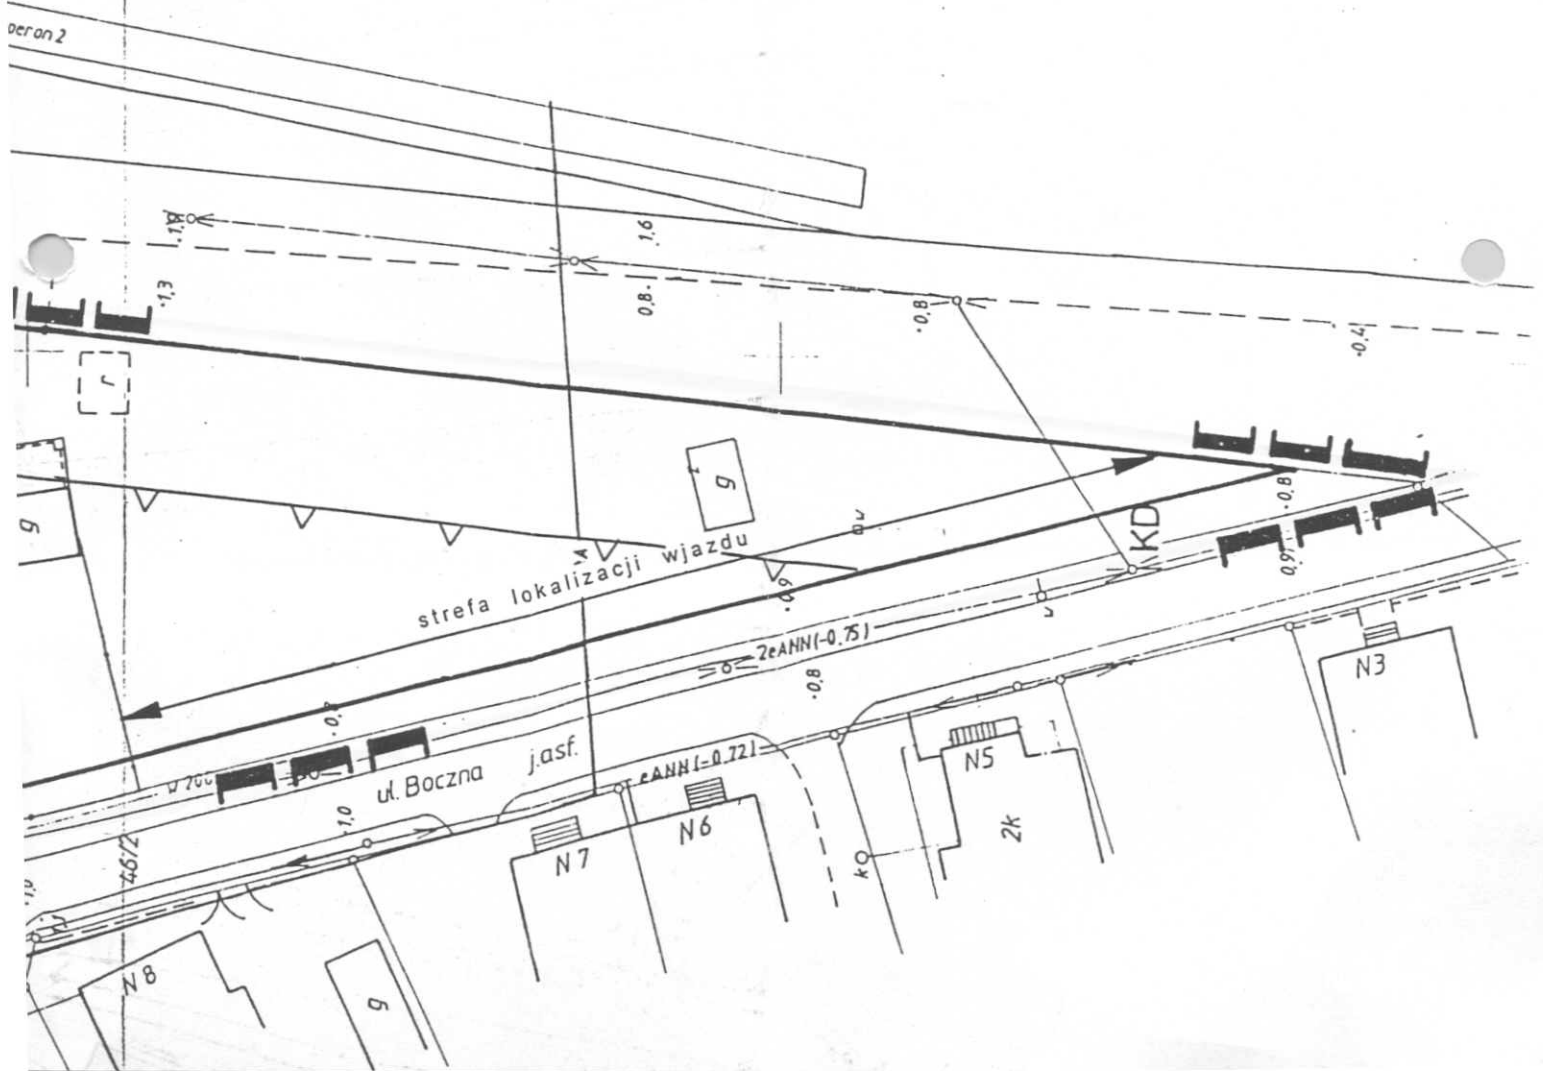

BIURO PLANOWANIA PRZESTRZENNEGO			
MIEJSCOWY PLAN ZAGOSPODAROWANIA PRZESTRZENNEGO			
miasto HEL			
obszar działek nr 44/2 i 45 przy ul. Bocznej			
tytuł	zespół autorski	imię i nazwisko	podpis
RYSUNEK PLANU		mgr inż. arch. E. Milewska	<i>J. Milewska</i>
		mgr inż. arch. I. Grzywacz mgr B. Grechuta mgr K. Grabska	
nr umowy : 1110.../M/2000	dyrektor biura	mgr inż. arch. J. Kawka	
		maj 2000r.	skala : 1:500