



LEGENDA :

- ZABUDOWA ISTNIEJĄCA
- ZABUDOWA PROJEKTOWANA GASTRONOMIA
- PRZESTRZEŃ WYDZIELONA NA OGRODKI
- ZABUDOWA PROJEKTOWANA HANDEL/USŁUGI
- ZABUDOWA PROJEKTOWANA TOALETY/PRZEBIERALNIE/PYSZNICE
- ZABUDOWA PROJEKTOWANA HOTEL/PENSIJONAT
- CENTRUM INFORMACJI TURYSTYCZNEJ
- PARKING ROWEROWY
- ELEMENTY MAŁEJ ARCHITEKTURY

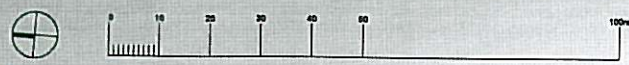

 EASST.COM <small>ul. Wschodnia 8/3 81777 Poznań</small>	HEŁ ZAGOSPODAROWANIE BULWARU NADMORSKIEGO			
	ZABUDOWA PROJEKTOWANA/FUNKCJA			
	PROJEKT KONCEPCYJNY			
	PROJEKT	SKALA 1:1000	DN 09.2010	HEŁ P04