

**UCHWAŁA NR IV/36/19
RADY MIASTA HELU**

z dnia 30 stycznia 2019 r.

o przystąpieniu do sporządzenia zmiany miejscowego planu zagospodarowania przestrzennego

Na podstawie art. 14 ust. 1 i 2 oraz art. 27 ustawy z dnia 27 marca 2003 r. o planowaniu i zagospodarowaniu przestrzennym (Dz. U. z 2018 r. poz. 1945), oraz art. 18 ust. 2 pkt 15 ustawy z dnia 8 marca 1990 r. o samorządzie gminnym (Dz. U. z 2018 r. poz. 994, 1000, 1349, 1432, 2500),

Rada Miasta Helu uchwala, co następuje:

§ 1.

Przystępuje się do sporządzenia miejscowego planu zagospodarowania przestrzennego dla obszaru działki ozn. geod. nr 44/3, położonej w Helu, przy ul. Helskiej.

§ 2.

Integralną częścią uchwały jest załącznik graficzny przedstawiający granice obszaru objętego projektem planu.

§ 3.


Uchwała wchodzi w życie z dniem podjęcia.

Przewodniczący rady

Marek Chroń

Wydruk mapy z systemu WebEWID

Załącznik do Uchwały
Nr IV/36/19 Rady Miasta Helu
z dnia 30 stycznia 2019 roku

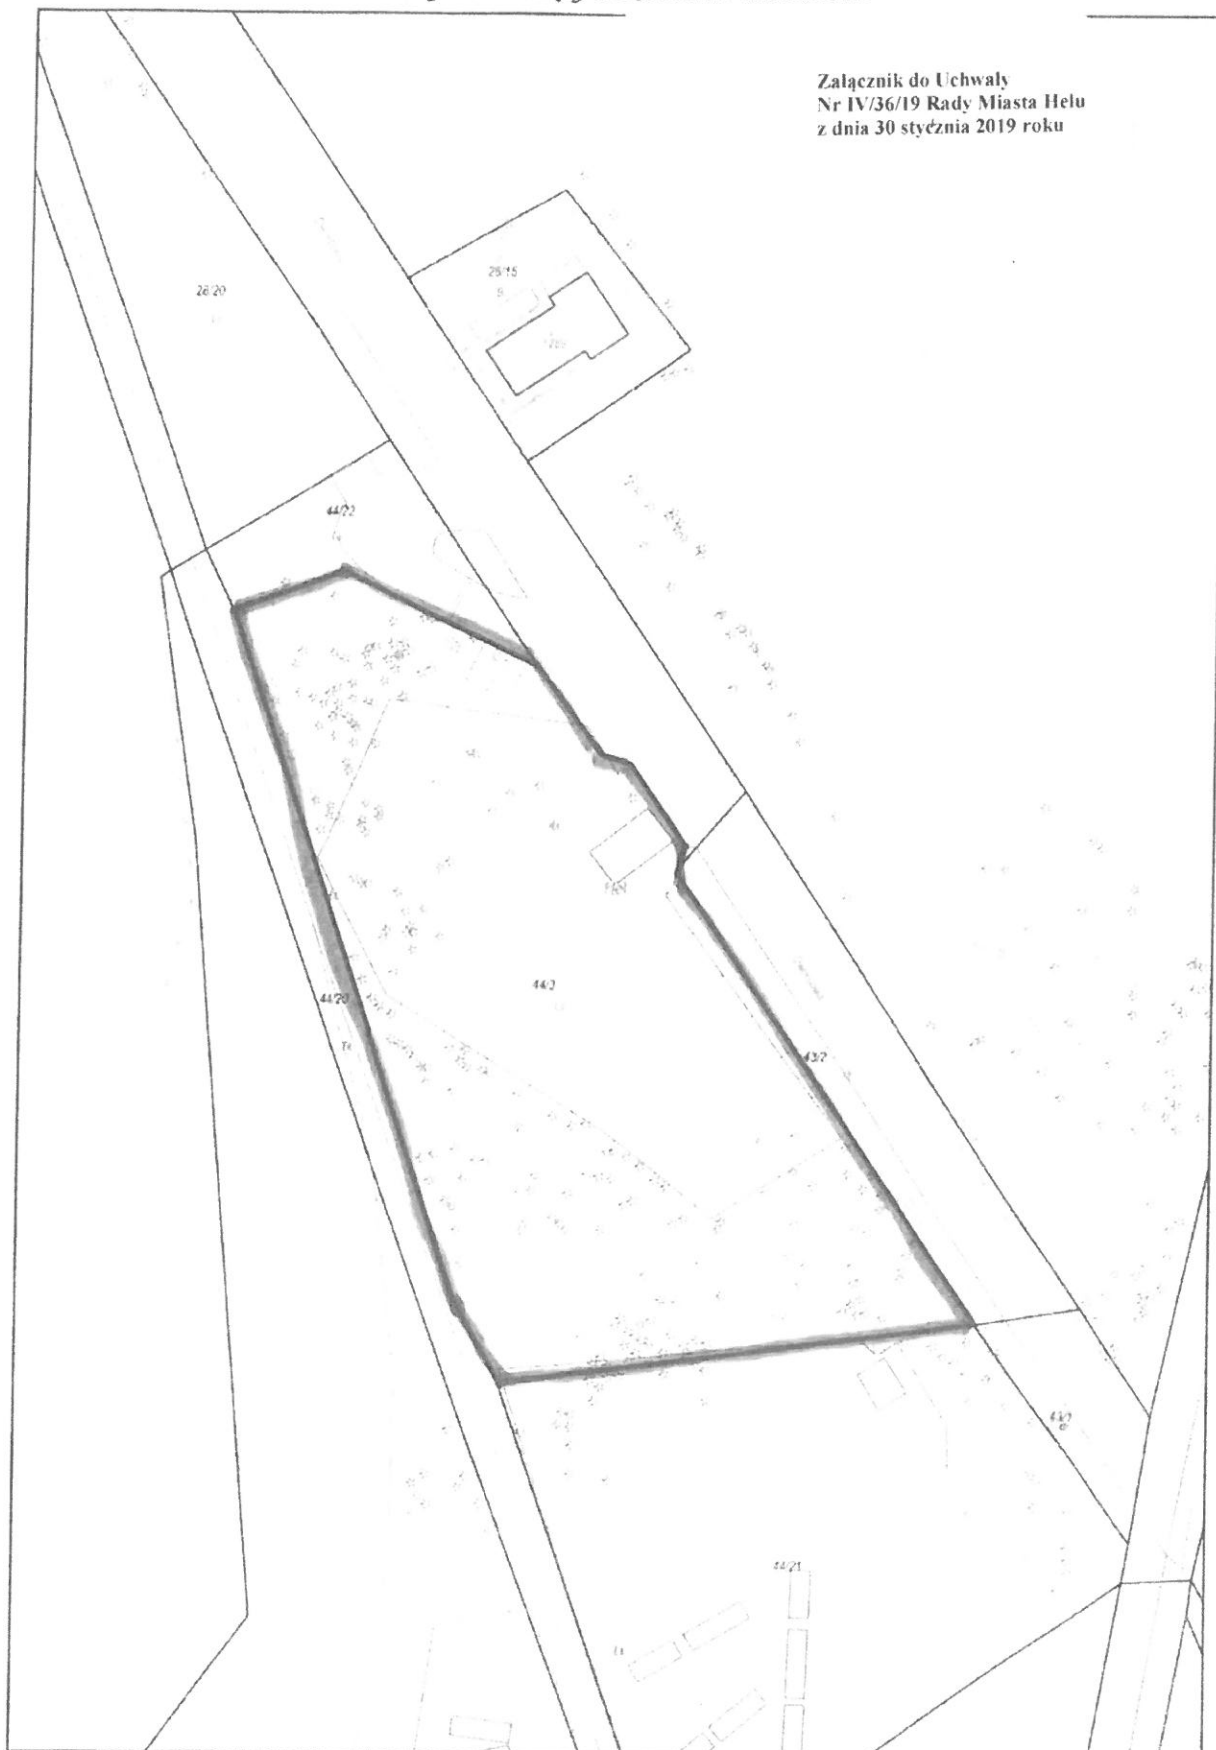

Wydruk w skali 1:1000

Wydruk z systemu WebEWID

Sporządził: Jolanta Łuczaj

Udostępniane informacje nie są dokumentami w postępowaniach administracyjnych i innych. Materiały zawierające informacje z powiatowego zasobu geodezyjnego i kartograficznego (w tym dane z operatu ewidencji gruntów i budynków Starostwa Powiatowego w ...) należy zamawiać w Wydziale Geodezji. Dokumenty zawierające inne informacje przetworzone w Wewnętrzny Portalu Mapowym należy zamawiać w wydziałach merytorycznych, odpowiedzialnych za aktualizację tych danych.

Dokument podpisany bezpiecznym podpisem elektronicznym

Podpis: Signature-1821733075

Imię: MAREK ANDRZEJ

Nazwisko: CHROŃ

Instytucja:

Województwo:

Miejscowość:

Data podpisu: 30 stycznia 2019 r.

Zakres podpisu: Cały dokument