
EASST.COM
ARCHITECTURAL DESIGN
 easst.com
 ul.Woźna 9/3 61777 Poznań

OBIEKT INWESTYCJA	HEL ZAGOSPODAROWANIE BULWARU NADMORSKIEGO			
NAZWA RYSUNKU	ZAGOSPODAROWANIE TERENU			
FAZA	PROJEKT KONCEPCYJNY			
NAZWA OPRACOWANIA	SKALA	DATA	NR RYS.	
PROJEKT	1:1000	09.2010	P01	




easst.com
ul. Woźna 9/3 61777 Poznań

OBIEKT INWESTYCJA	HEL ZAGOSPODAROWANIE BULWARU NADMORSKIEGO		
NAZWA RYSUNKU	ZAGOSPODAROWANIE BULWARU I PLACU		
FAZA	PROJEKT KONCEPCYJNY		
NAZWA OPRACOWANIA	SKALA	DATA	NR RYS.
PROJEKT	1: 500	09.2010	P02








- LEGENDA :**
-  ZABUDOWA ISTNIEJĄCA
 -  ZABUDOWA PROJEKTOWANA GASTRONOMIA
 -  PRZESTRZEŃ WYDZIELONA NA OGRÓDKI
 -  ZABUDOWA PROJEKTOWANA HANDEL/USŁUGI
 -  ZABUDOWA PROJEKTOWANA TOALETY/PRZEBIERALNIE/PRYSZNICE
 -  ZABUDOWA PROJEKTOWANA HOTEL/PENSJONAT
 -  CENTRUM INFORMACJI TURYSTYCZNEJ
 -  PARKING ROWEROWY
 -  ELEMENTY MAŁEJ ARCHITEKTURY

EASST.COM
 ul. Wozna 9/3 61777 Poznań

OBIEKT INWESTYCJA			
HEL ZAGOSPODAROWANIE BULWARU NADMORSKIEGO			
NAZWA RYSUNKU		ZABUDOWA PROJEKTOWANA/FUNKCJA	
FAZA		PROJEKT KONCEPCYJNY	
NAZWA OPRAWIANIA	SKALA	DATA	NR RYS.
PROJEKT	1:1000	09.2010	P04




- LEGENDA :**
-  LATARNIE
 -  OŚWIETLENIE PUNKTOWE
 -  PODŚWIETLENIE DRZEW
 -  OŚWIETLENIE LINIOWE
 -  PODŚWIETLENIE TRAW WYDMOWYCH



EASST.COM
 ARCHITECTURAL DESIGN

easst.com
 ul. Wozna 9/3 61777 Poznań

OBIEKT INWESTYCJA			
HEL ZAGOSPODAROWANIE BULWARU NADMORSKIEGO			
NAZWA RYSUNKU			
SCHEMAT OŚWIETLENIA			
FAZA			
PROJEKT KONCEPCYJNY			
NAZWA OPRAWIANIA	SKALA	DATA	NR RYS.
PROJEKT	1:1000	09.2010	P05

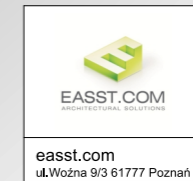

OBIEKT INWESTYCJA	HEL ZAGOSPODAROWANIE BULWARU NADMORSKIEGO		
NAZWA RYSUNKU	ROZMIESZCZENIE MULTIMEDIALNYCH PUNKTÓW INFORMACYJNYCH (PANELE LCD)		
FAZA	PROJEKT KONCEPCYJNY		
NAZWA OPRACOWANIA	SKALA	DATA	NR RYS.
PROJEKT	1:1000	09.2010	P06



- LEGENDA :**
- KAMIEŃ (PIASKOWIEC/GRANIT)
 - DEK DREWNIANY
 - PIASEK
 - TRAWY WYDMOWE
 - WODA



EASST.COM
 easst.com
 ul. Wozna 9/3 61777 Poznań


OBIEKT INWESTYCJA			
HEL ZAGOSPODAROWANIE BULWARU NADMORSKIEGO			
NAZWA RYSUNKU			
POSADZKA - MATERIAŁY			
FAZA			
PROJEKT KONCEPCYJNY			
NAZWA OPRACOWANIA	SKALA	DATA	NR RYS.
PROJEKT	1:1000	09.2010	P07



LEGENDA :

- ZABUDOWA ISTNIEJĄCA
- ZABUDOWA PROJEKTOWANA
- ZABUDOWA DO WYBURZENIA




EASST.COM
ARCHITECTURAL BUREAU
 easst.com
 ul. Wozna 9/3 61777 Poznań


OBIEKT INWESTYCJA			
HEL ZAGOSPODAROWANIE BULWARU NADMORSKIEGO			
NAZWA RYSUNKU			
ZABUDOWA PROJEKTOWANA/ZABUDOWA ISTNIEJĄCA/WYBURZENIA			
FAZA			
PROJEKT KONCEPCYJNY			
NAZWA OPRACOWANIA	SKALA	DATA	NR RYS.
PROJEKT	1:1000	09.2010	P08




LEGENDA :

- KOMUNIKACJA KOŁOWA (DOSTAWY)
- KOMUNIKACJA KOŁOWA
- KOMUNIKACJA PIESZA
- KOMUNIKACJA WODNA
- PARKING ROWEROWY








EASST.COM
ARCHITECTURAL DESIGN
 easst.com
 ul. Wozna 9/3 61777 Poznań

OBIEKT INWESTYCJA			
HEL ZAGOSPODAROWANIE BULWARU NADMORSKIEGO			
NAZWA RYSUNKU			
KOMUNIKACJA			
FAZA			
PROJEKT KONCEPCYJNY			
NAZWA OPRACOWANIA	SKALA	DATA	NR RYS.
PROJEKT	1:1000	09.2010	P09

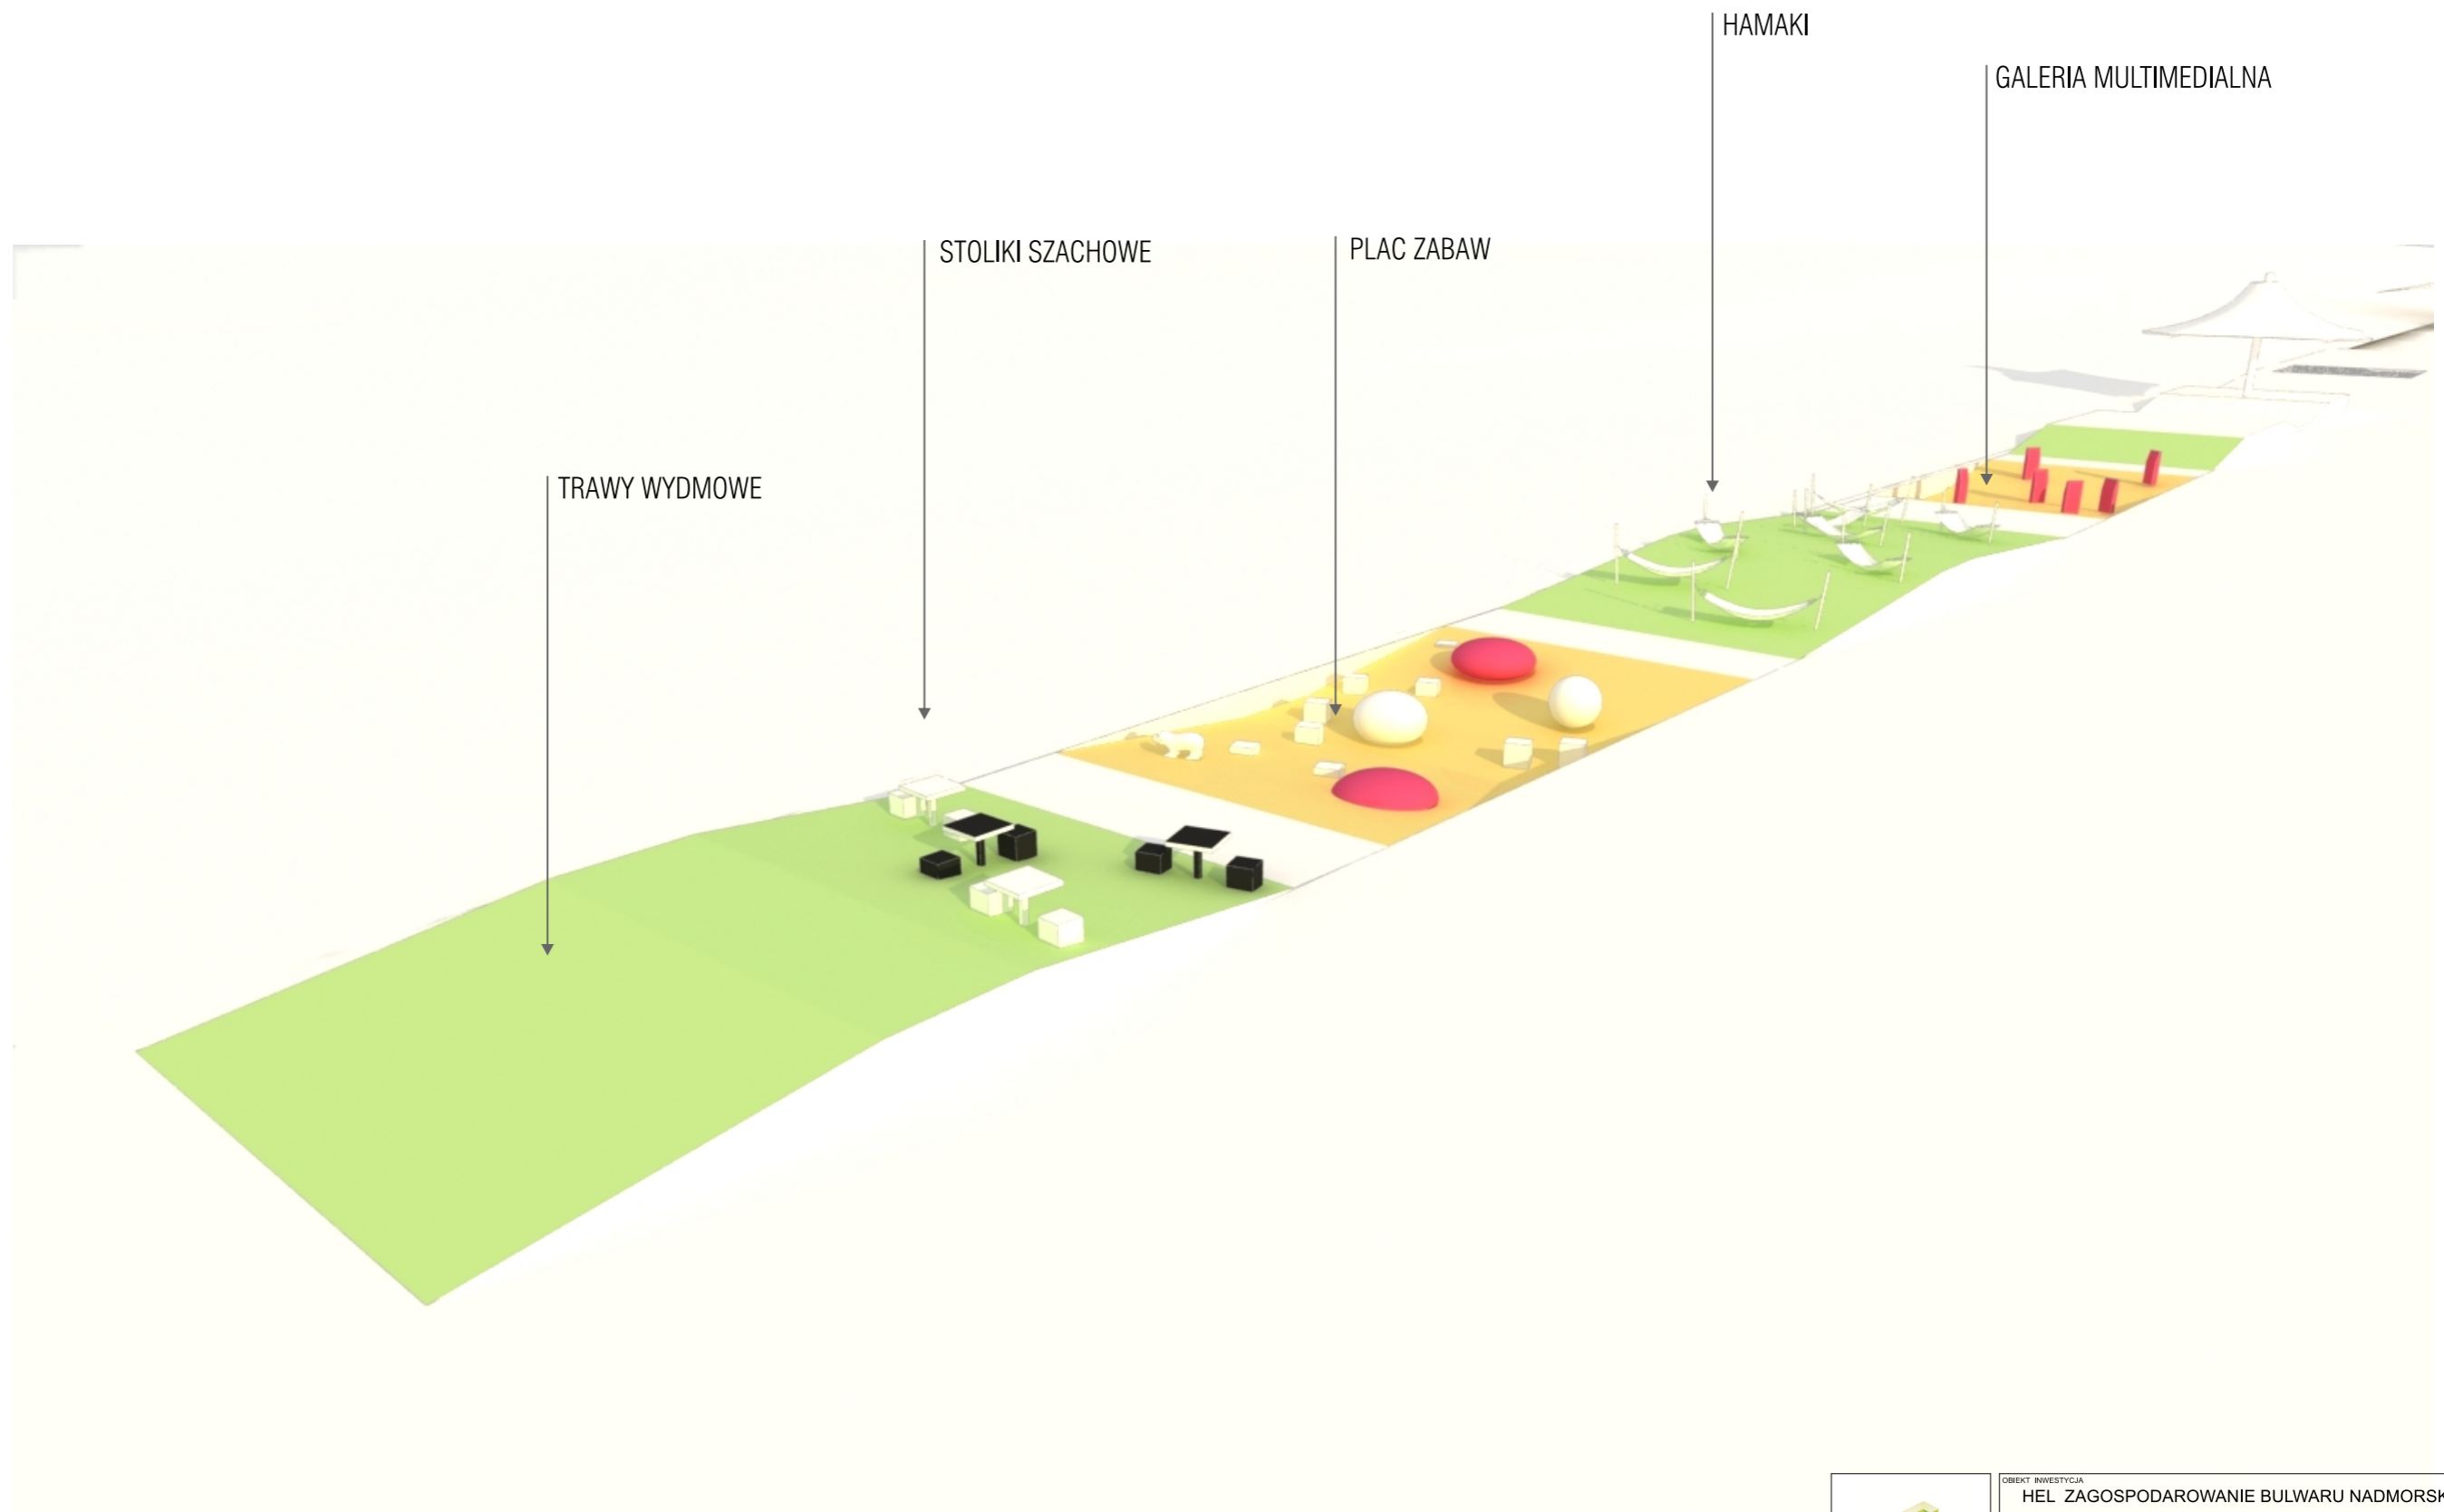


 EASST.COM <small>ARCHITECTURAL DESIGN</small>	OBIEKT INWESTYCJA			
	HEL ZAGOSPODAROWANIE BULWARU NADMORSKIEGO			
	NAZWA RYSUNKU			
	ACTIVE ZONE - WSTĘGA			
FAZA				
PROJEKT KONCEPCYJNY				
NAZWA OPRACOWANIA		SKALA	DATA	NR RYS.
PROJEKT		1:1000	09.2010	P11
<small>easst.com</small> <small>ul.Woźna 9/3 61777 Poznań</small>				

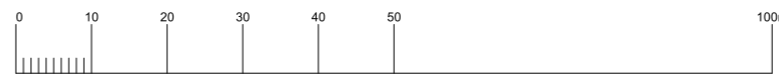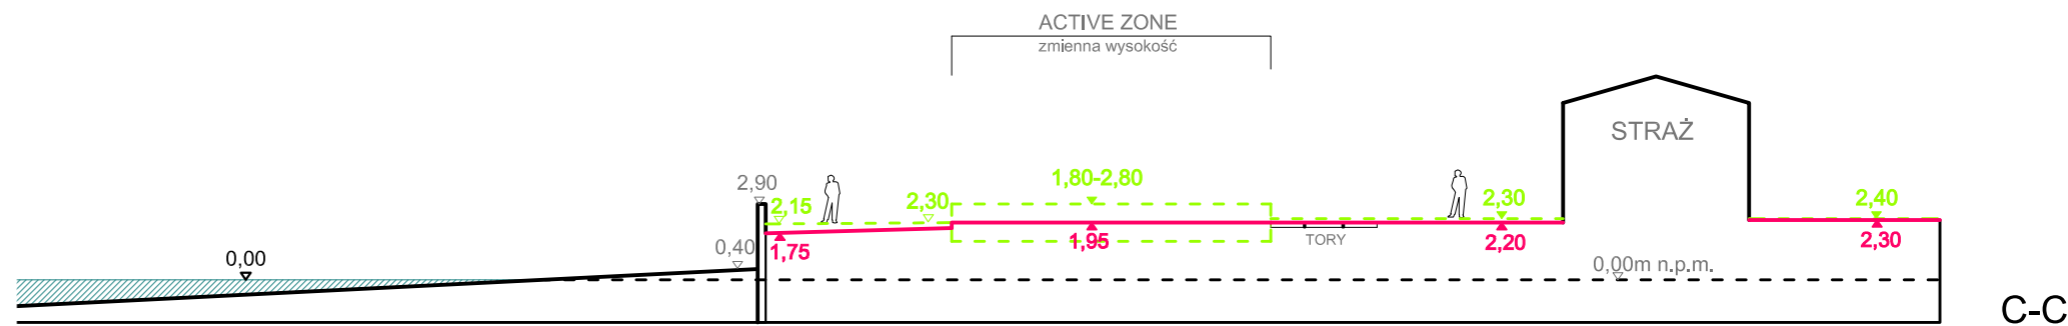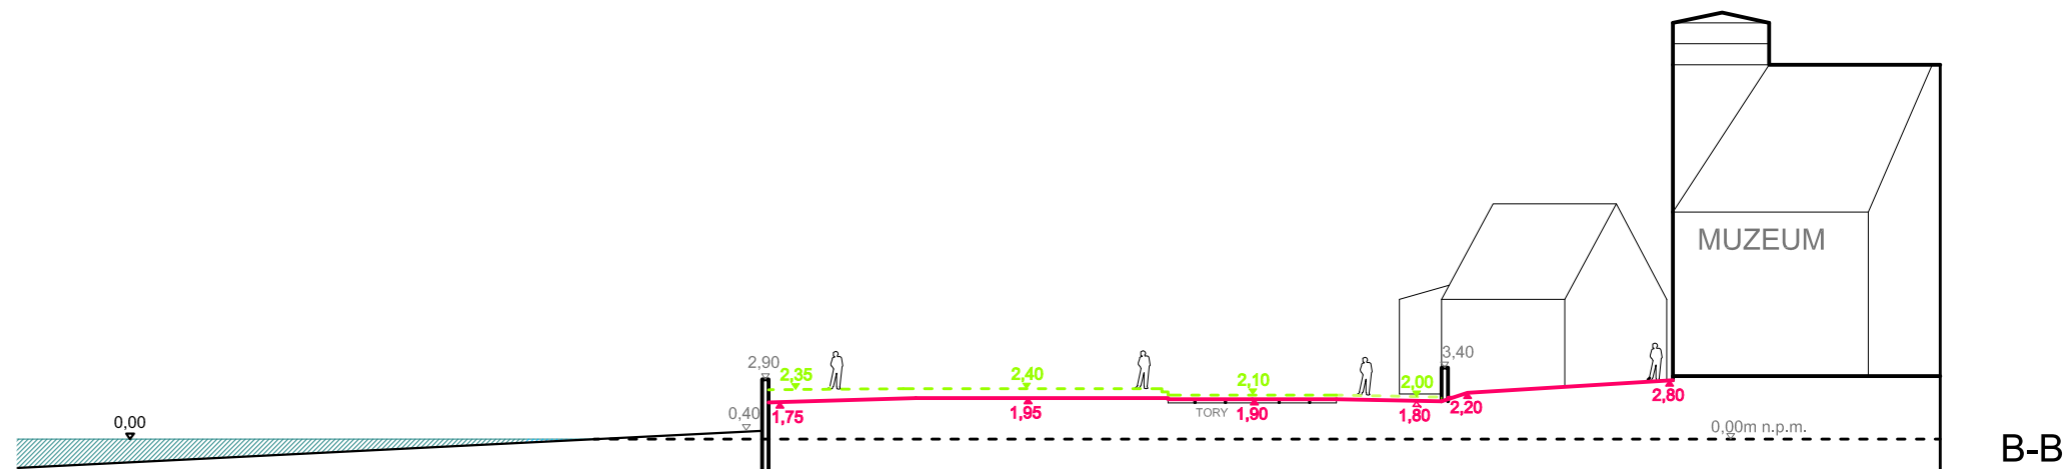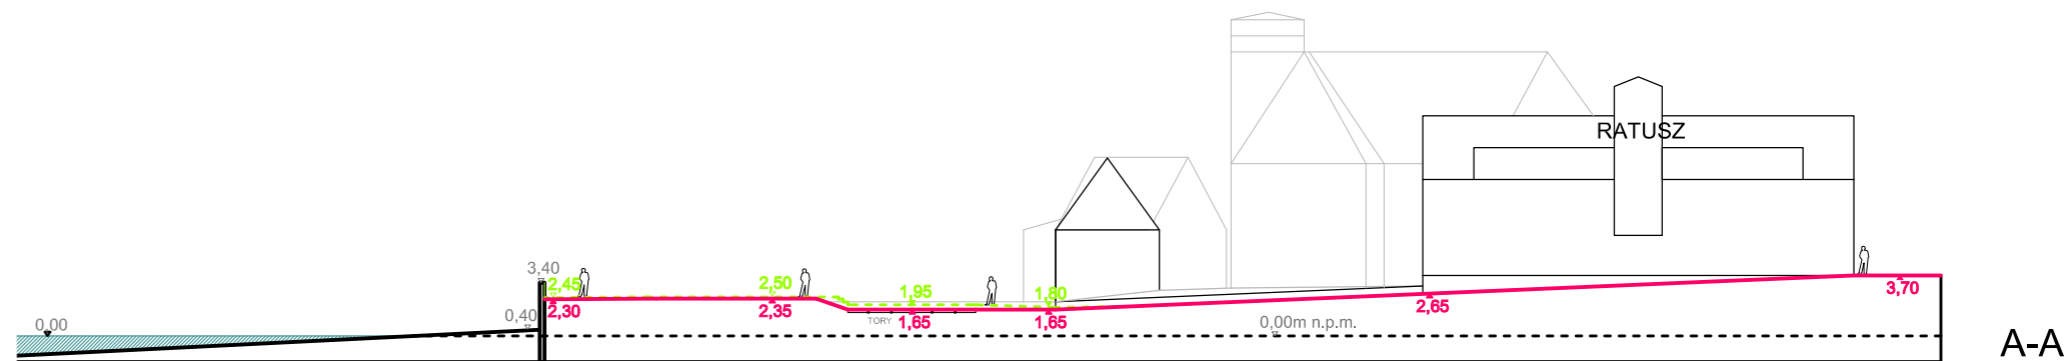


LEGENDA:

- PROJEKTOWANY PROFIL TERENU
- ISTNIEJĄCY PROFIL TERENU

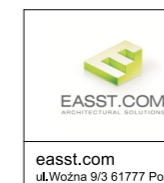


OBIEKT INWESTYCJA			
HEL ZAGOSPODAROWANIE BULWARU NADMORSKIEGO			
NAZWA RYSUNKU		PRZEKROJE	
FAZA			
PROJEKT KONCEPCYJNY			
NAZWA OPRACOWANIA	SKALA	DATA	NR RYS.
PROJEKT	1:1000	09.2010	P12


PAWILON CAŁOROCZNY (12 stanowisk + zaplecze socjlane) 1:200

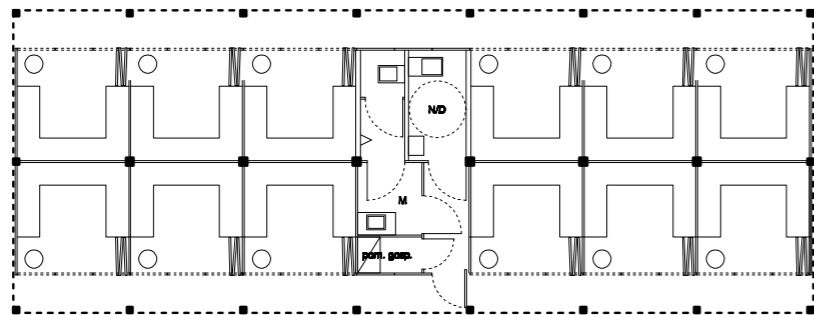


LATO

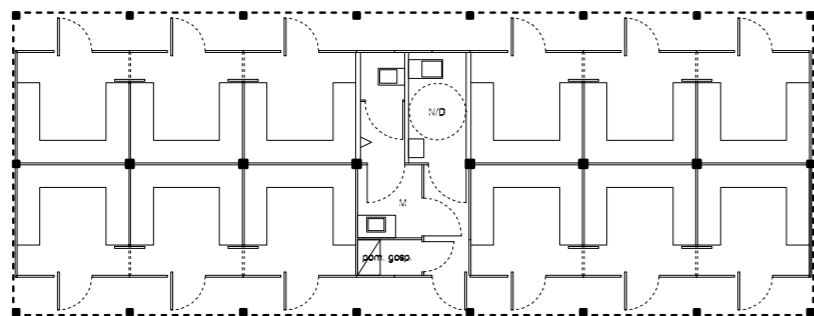

ZIMA

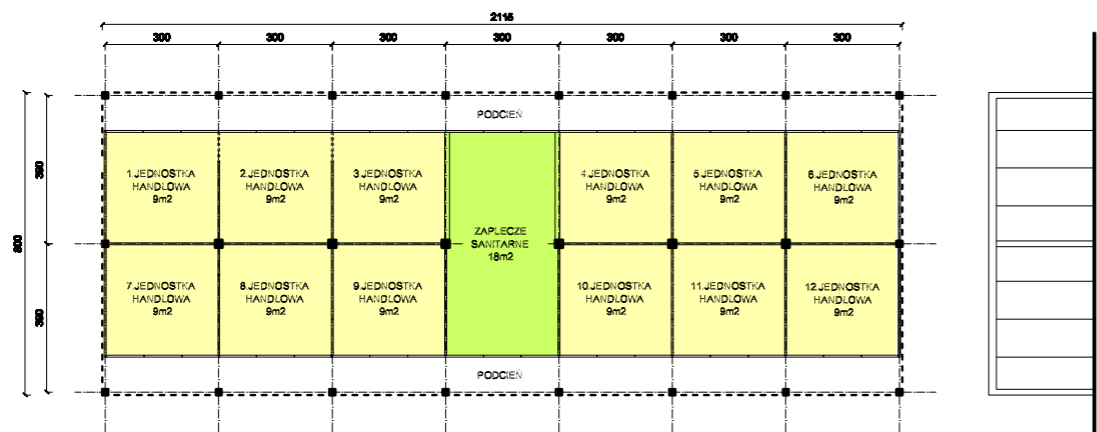


RZUT - SCHEMAT

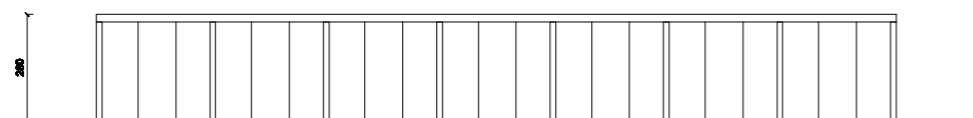


ELEWACJA FRONTOWA

ELEWACJA BOCZNA


TOALETA PUBLICZNA 1:200

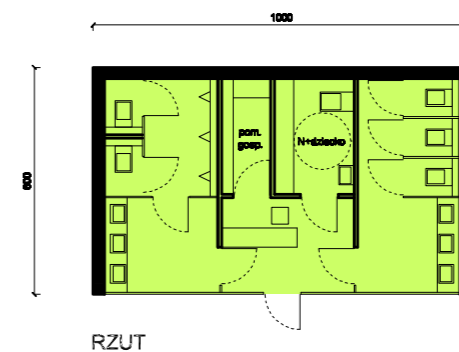

RZUT

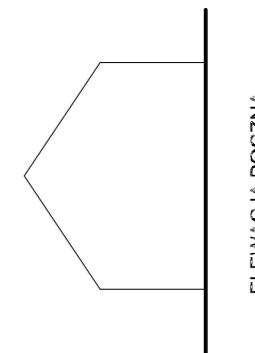


ELEWACJA BOCZNA

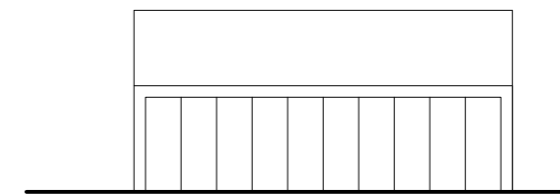


ELEWACJA FRONTOWA


PAWILON HANDLOWY 1:100

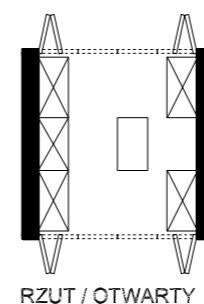


RZUT / OTWARTY

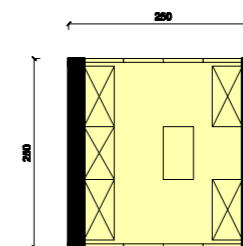


RZUT / ZAMKNIĘTY

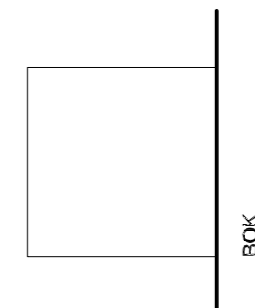



BOK

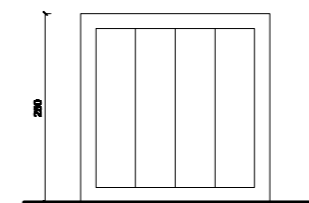



FRONT

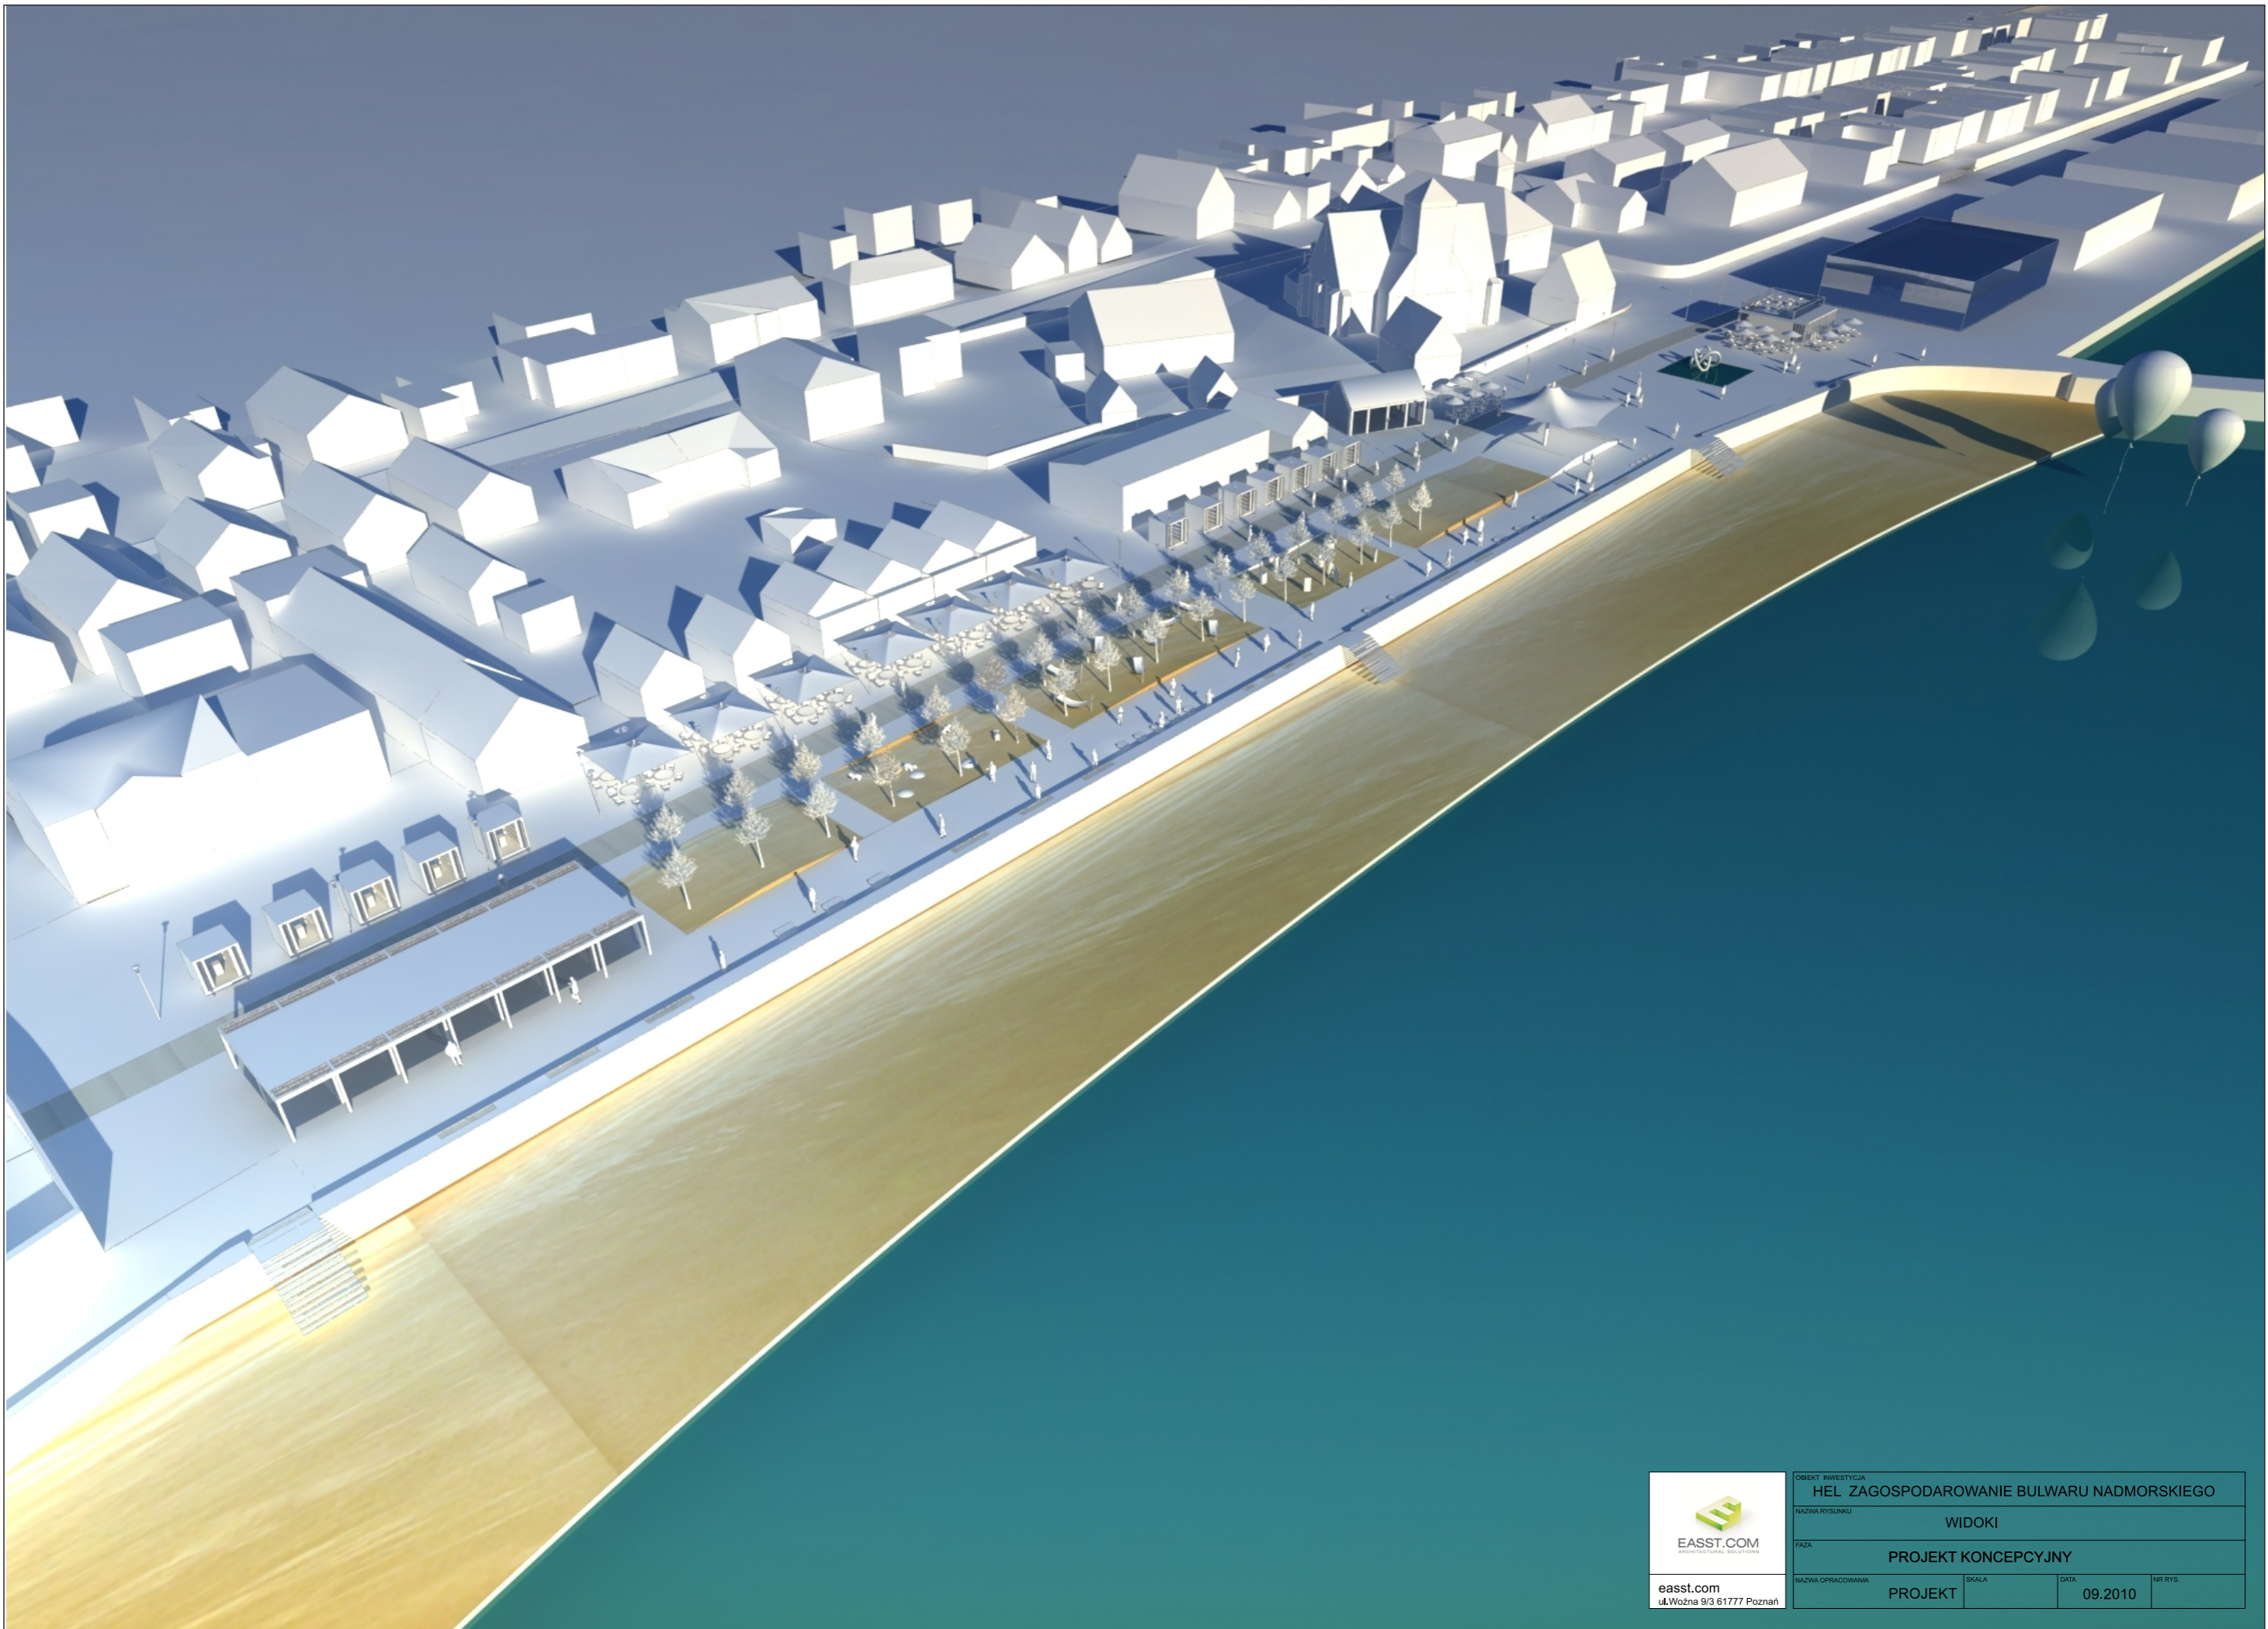

OBIEKT INWESTYCJA	HEL ZAGOSPODAROWANIE BULWARU NADMORSKIEGO		
NAZWA RYSUNKU	WIDOKI		
FAZA	PROJEKT KONCEPCYJNY		
NAZWA OPRACOWANIA	SKALA	DATA	NR RYS.
PROJEKT		09.2010	

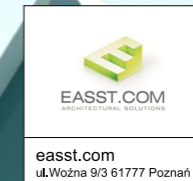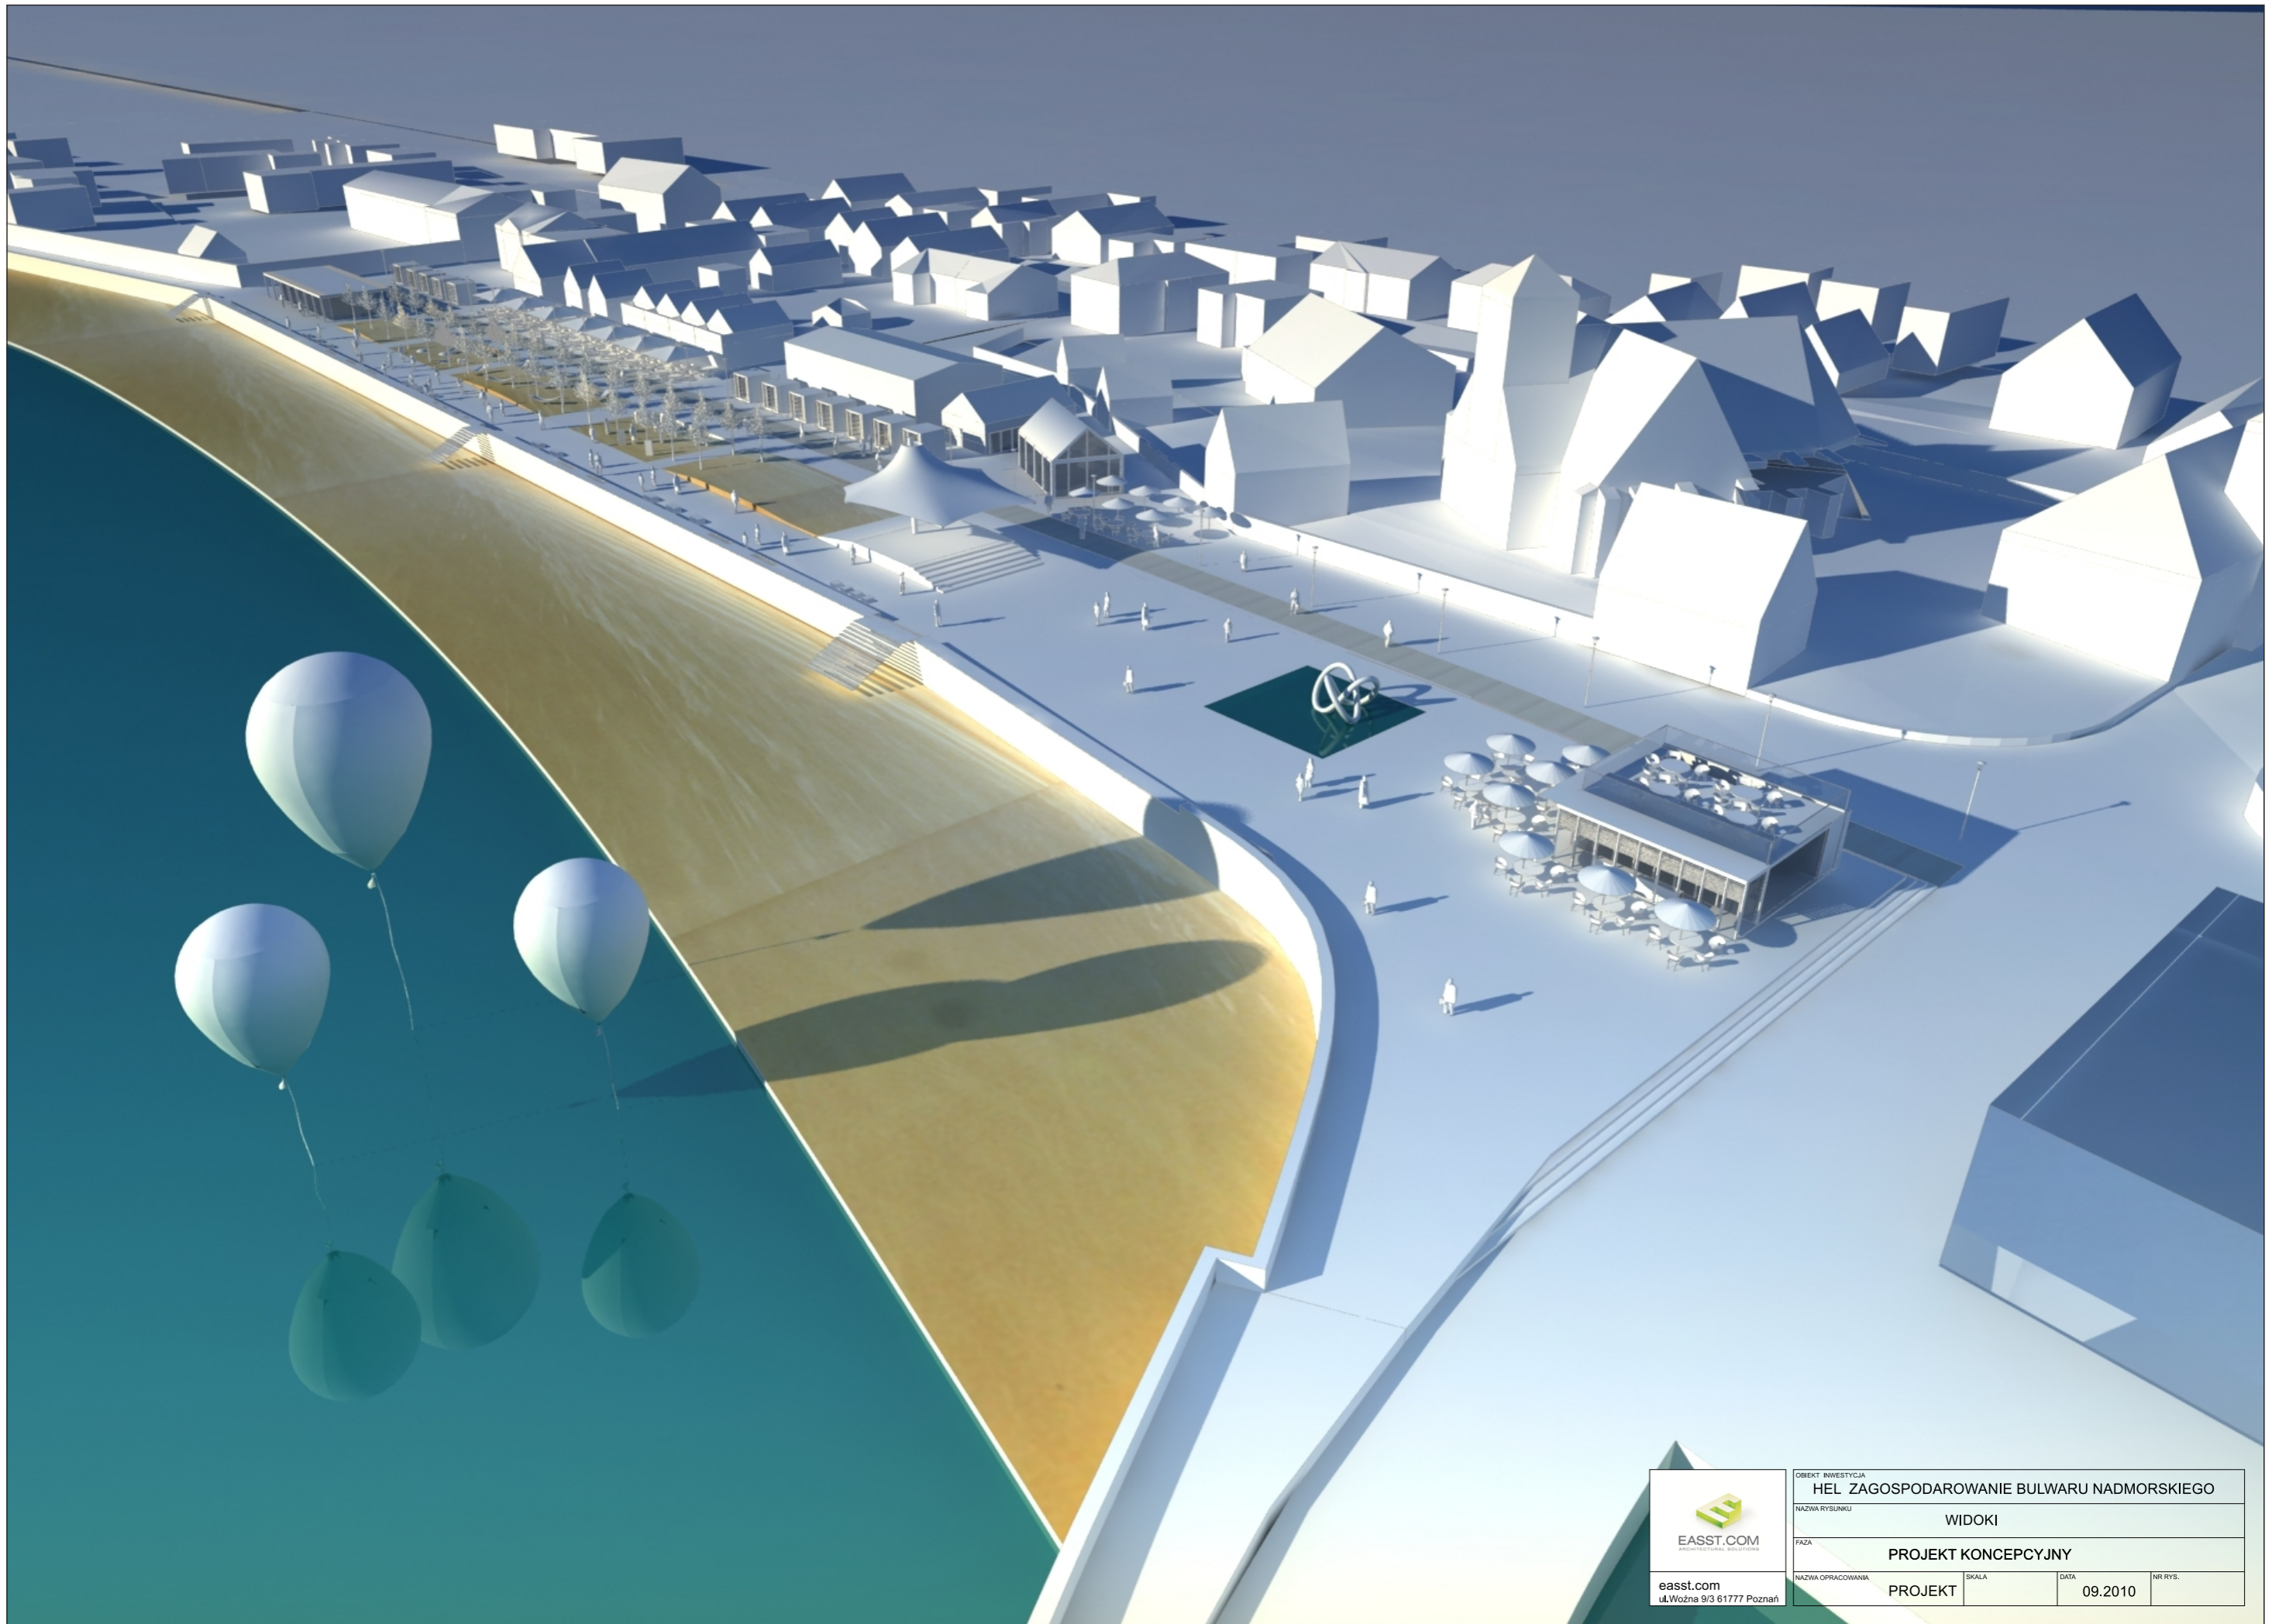

OBIEKT INWESTYCJA	HEL ZAGOSPODAROWANIE BULWARU NADMORSKIEGO		
NAZWA RYSUNKU	WIDOKI		
FAZA	PROJEKT KONCEPCYJNY		
NAZWA OPRACOWANIA	SKALA	DATA	NR RYS.
PROJEKT		09.2010	

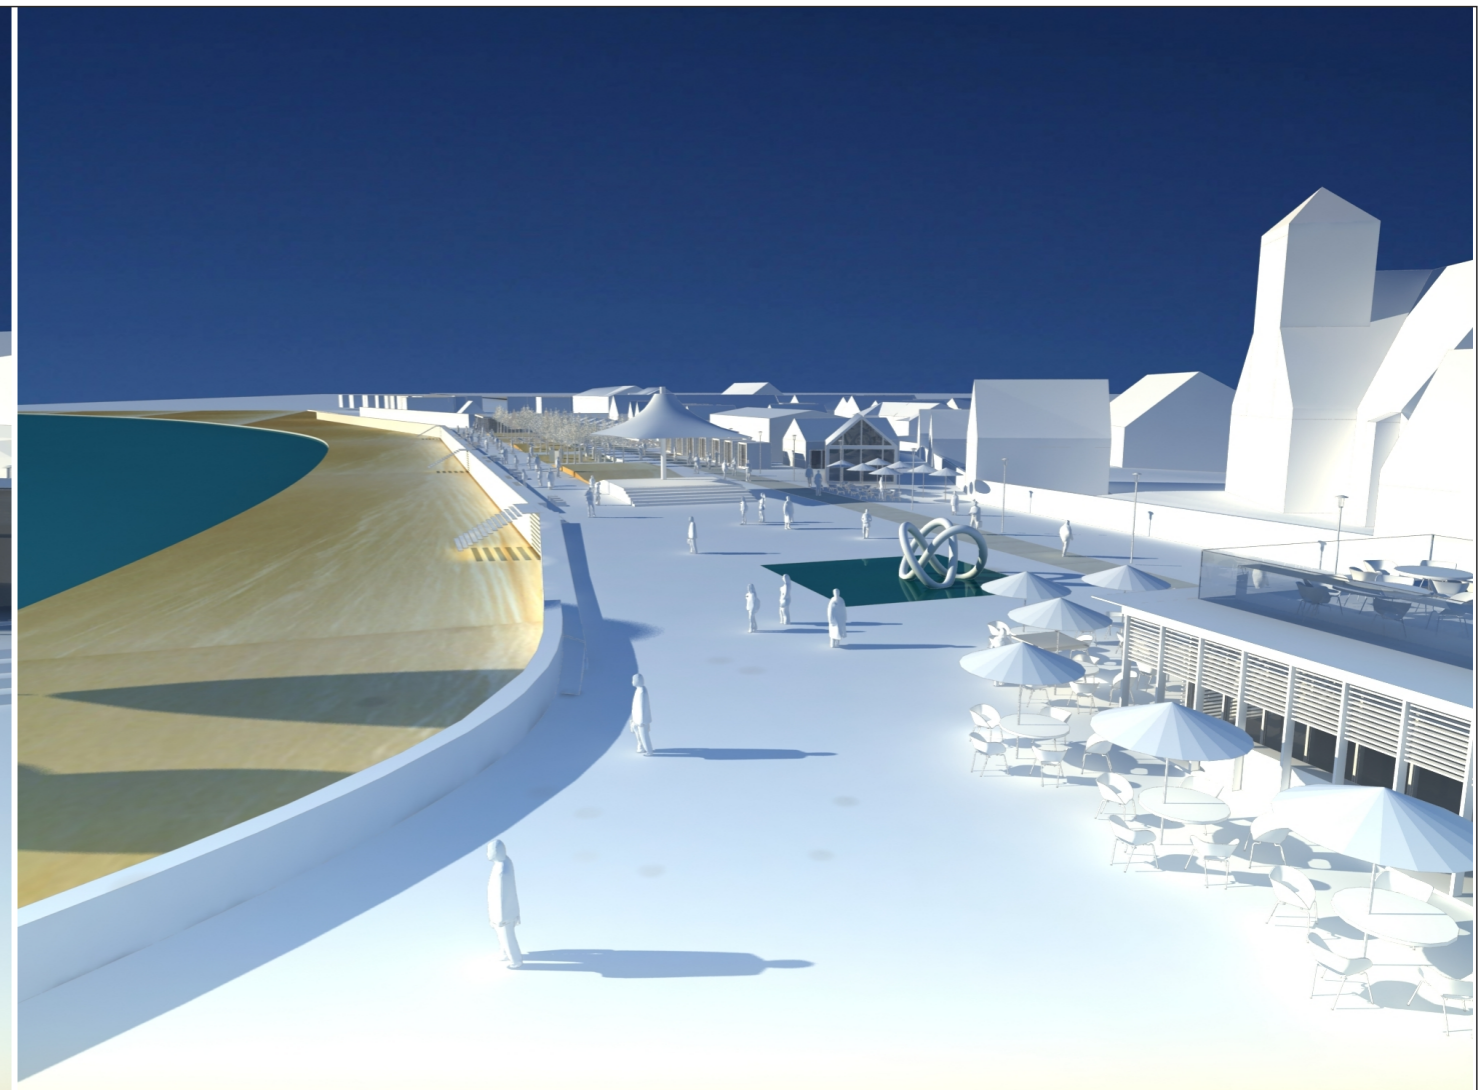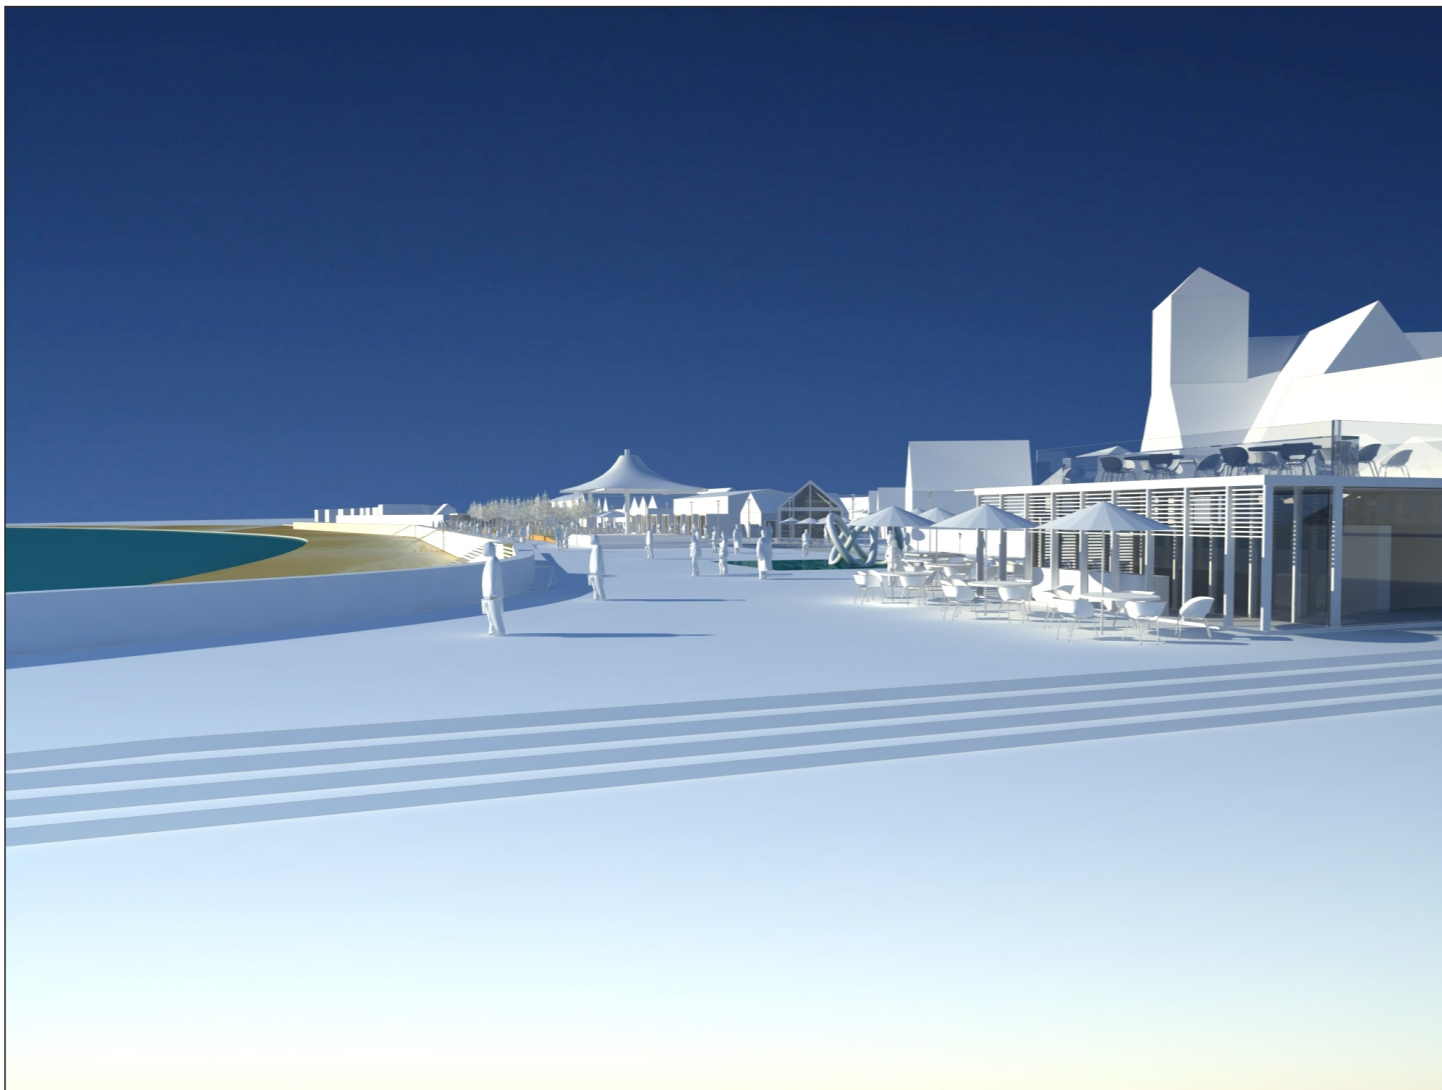

 EASST.COM <small>ARCHITECTURAL DESIGN</small> easst.com ul.Wozna 9/3 61777 Poznań	<small>OBIEKT INWESTYCJA</small> HEL ZAGOSPODAROWANIE BULWARU NADMORSKIEGO			
	<small>NAZWA RYSUNKU</small> WIDOKI			
	<small>FAZA</small> PROJEKT KONCEPCYJNY			
	<small>NAZWA OPRACOWANIA</small> PROJEKT	<small>SKALA</small>	<small>DATA</small> 09.2010	<small>NR RYS.</small>