


Urząd Miasta Helu
 ul. Wiejska 50
 84-150 Hel
 tel. 58 677-72-40, fax 58 677-72-77

*orientacyjny
 zakres opracowania*

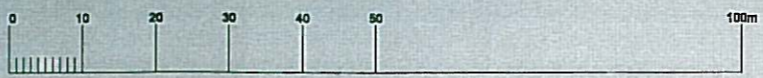

EASST.COM
 ul. Woźna 9/3 61777 Poznań

OBIEKT INWESTYCJA	HEL ZAGOSPODAROWANIE BULWARU NADMORSKIEGO		
NADZWA RYSUNKU	ZAGOSPODAROWANIE TERENU		
FAZA	PROJEKT KONCEPCYJNY		
NADZWA OPINACOWANEA	PROJEKT	SKALA 1:1000	DATA 11.2010
			NR RYS. P01