


Załącznik do uchwały Nr XIII/76/07
Rady Miasta Helu
z dnia 27 września 2007 roku

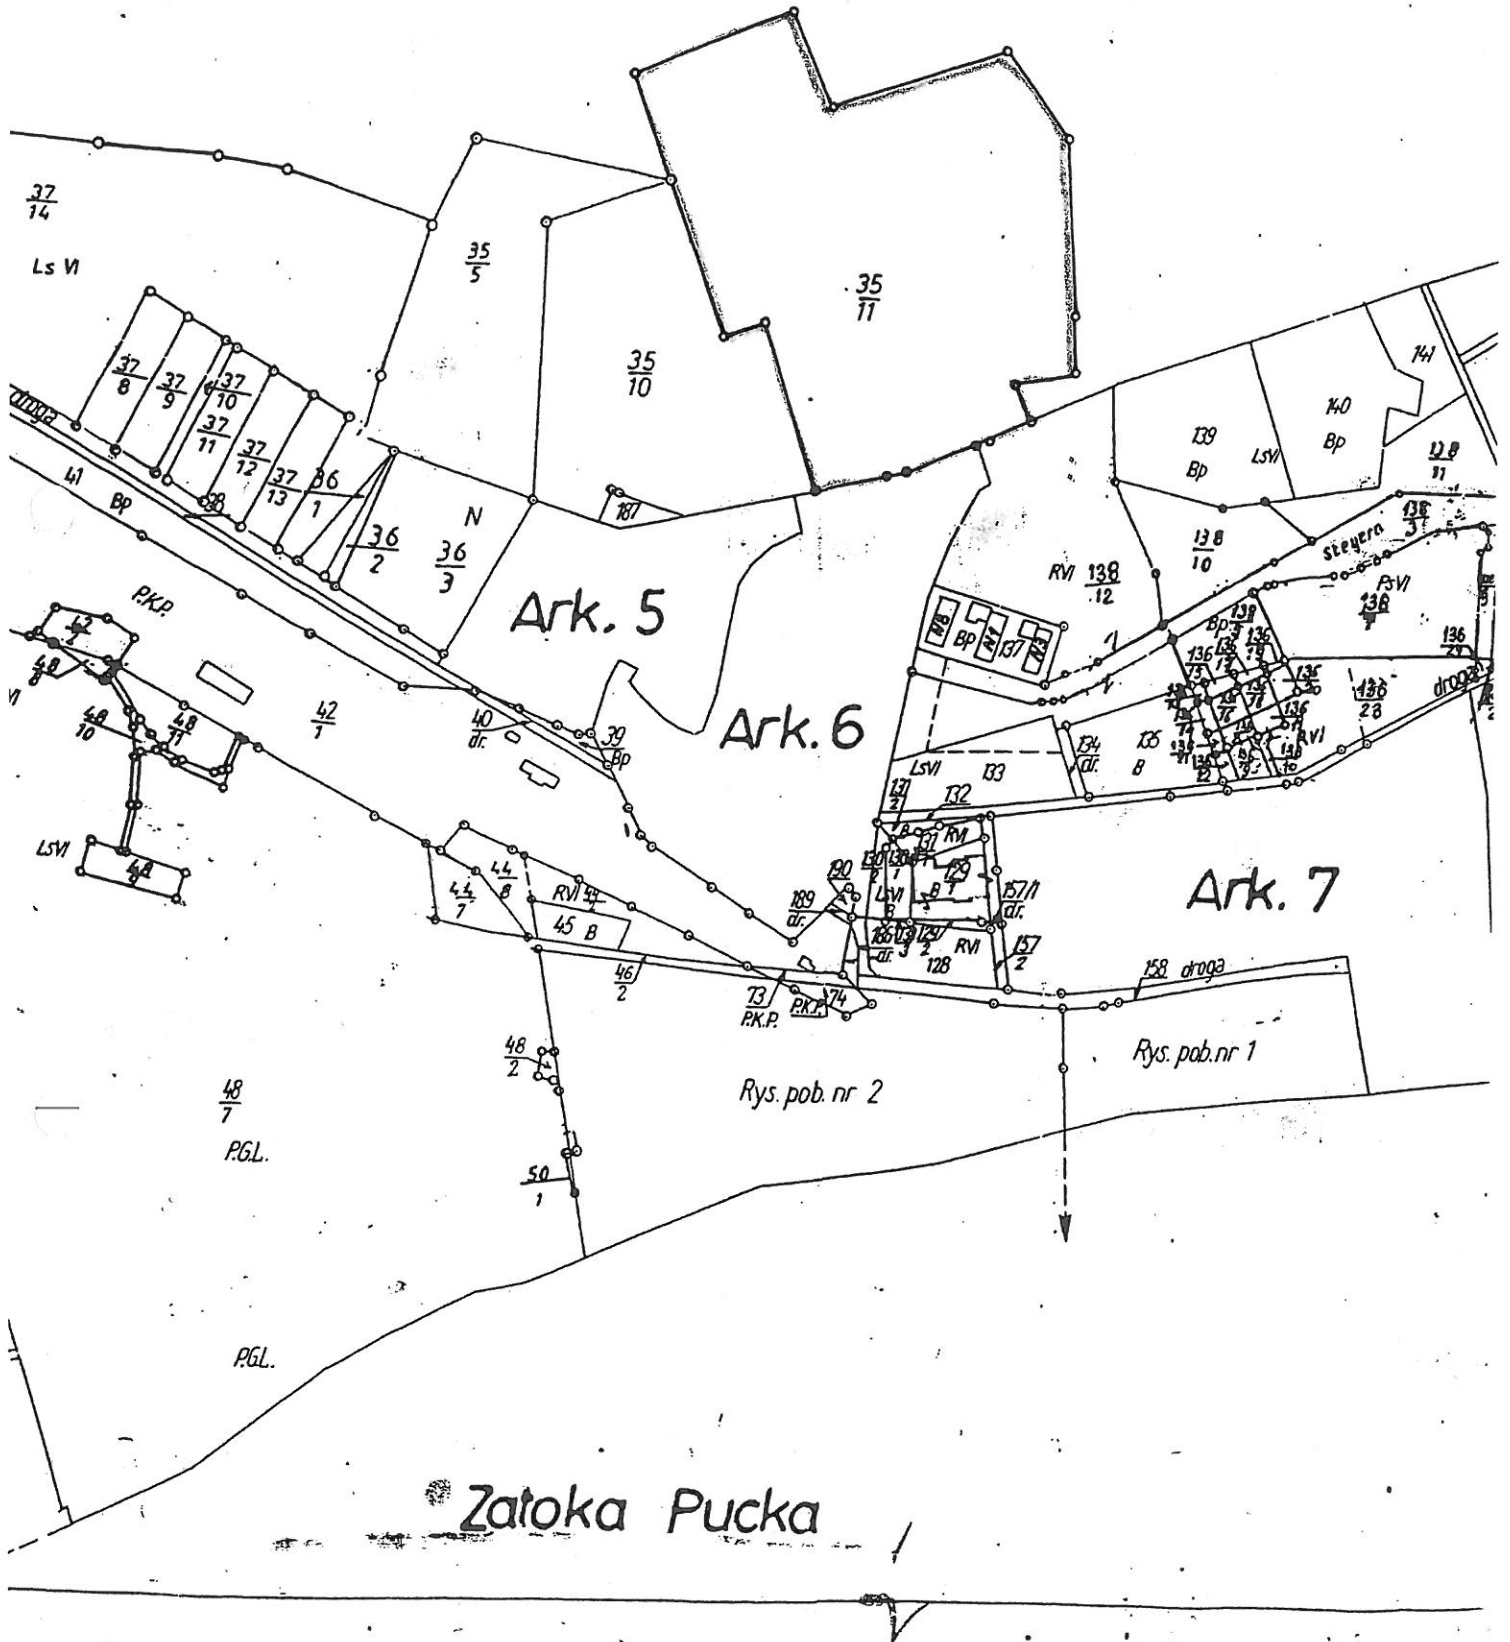

Ark. 4 (11)

Skala 1:5000