

STAROSTWO POWIATOWE  
w PUCKU  
Oznaczenia ogólnego ul. Głuszki 5

Województwo: pomorskie  
Powiat: pucki  
Jednostka ewidencyjna: Hel  
Obręb ewidencyjny: Hel  
Arkusz: 7  
Działka: 770


442

Nr. kancelaryjny:

# WYRYS Z MAPY EWIDENCYJNEJ

Skala 1 : 1000

Służy dla celów przewłaszczeniowych

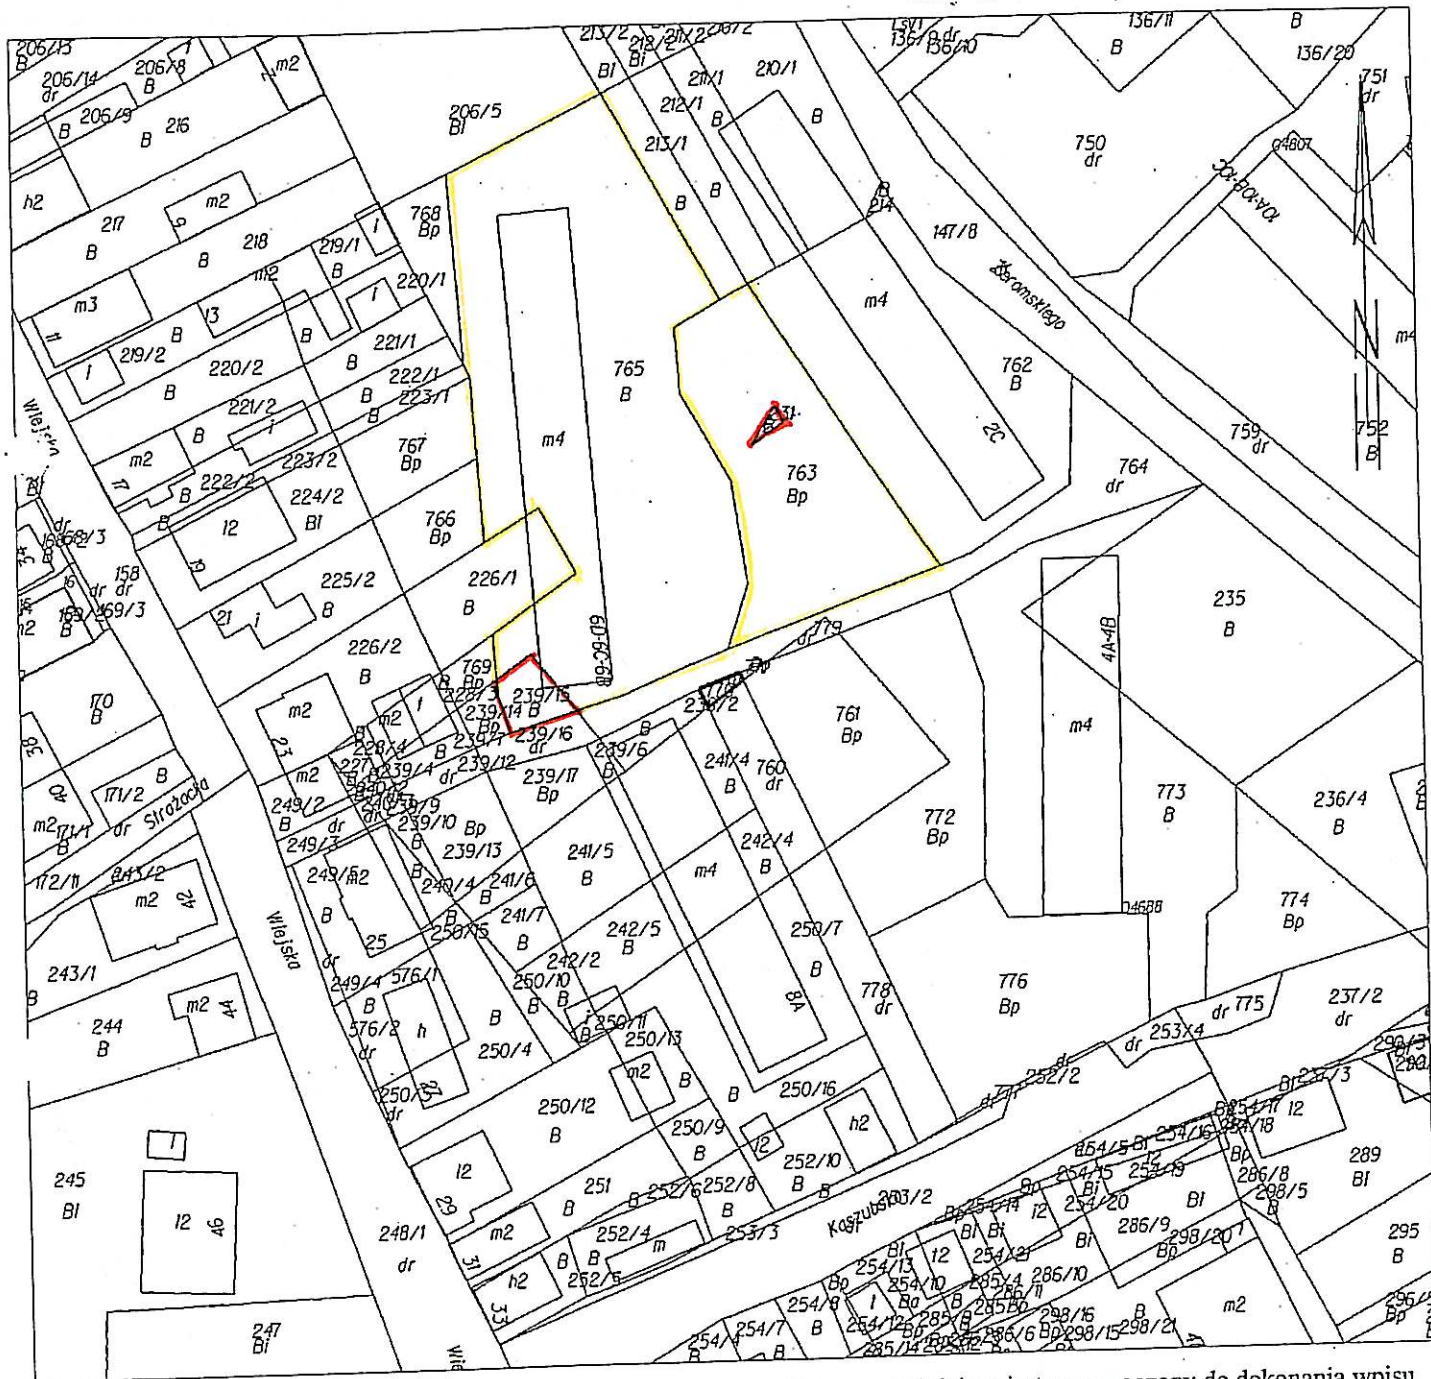

Wykonał: Agnieszka Łakowska

Dokument niniejszy jest przeznaczony do dokonania wpisu w księdze wieczystej

Dokument niniejszy jest wyrysem z mapy ewidencyjnej, który jest przeznaczony do dokonywania wpisu w księgach wieczystych.



Nazwisko i imię oraz stanowisko służbowe osoby reprezentującej organ

**z up. STAROSTY**  
**St. Specjalista**  
**ds. ewidencji gruntów**

*inż. Agnieszka Łakowska*

Puck, dn. 2008.09.10 r.

*— teren oddany w formie DAROWIZNY*