


Koncepcja zagospodarowania
parteru nowej części budynku
szkoły

Stan istniejący

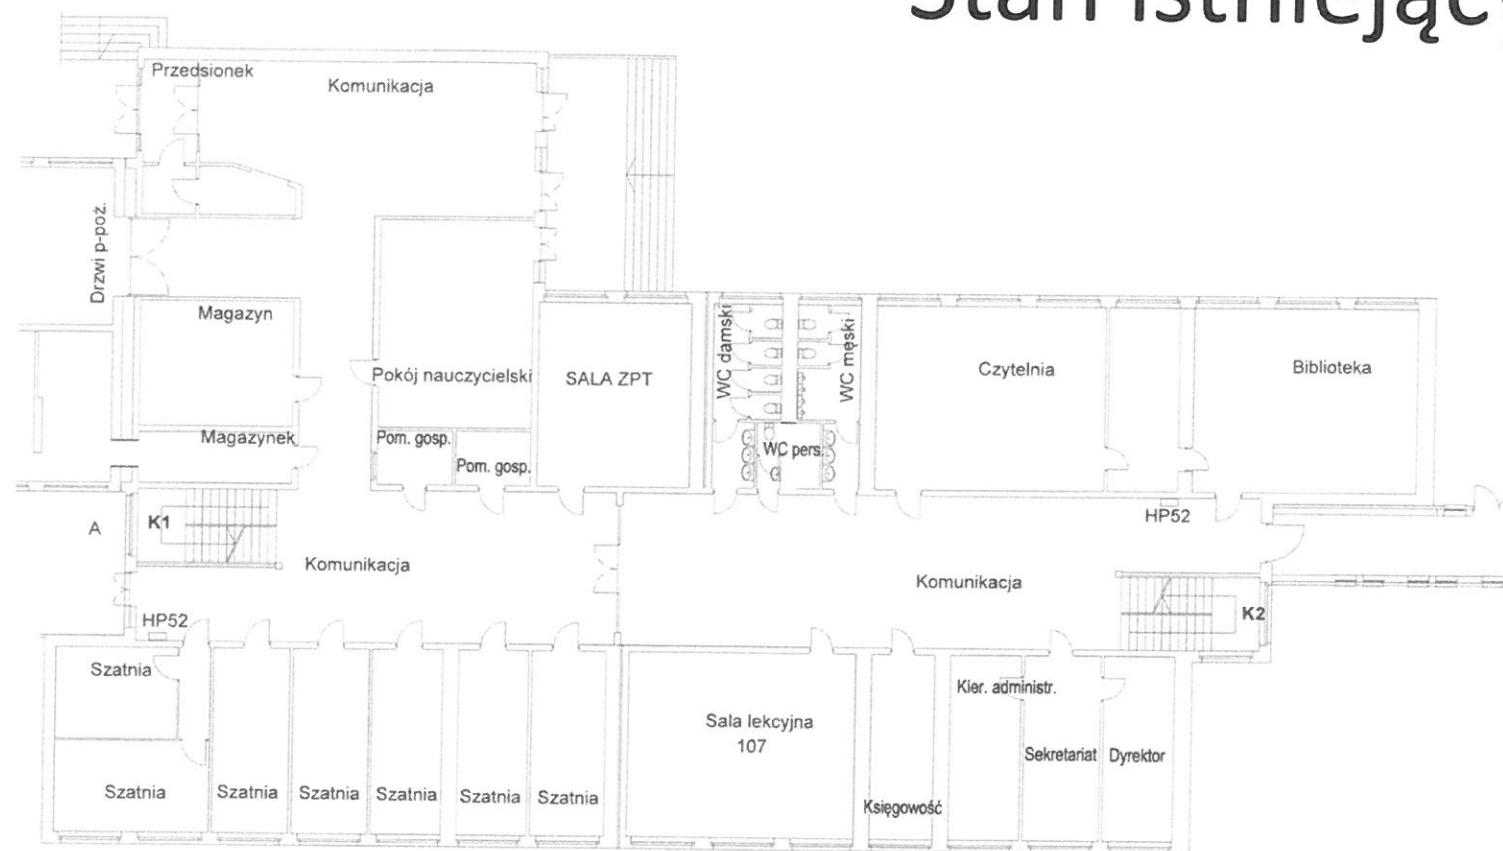


PARTER skala 1:150


Koncepcja zagospodarowania



Biblioteka miejska w szkole - powiększenie

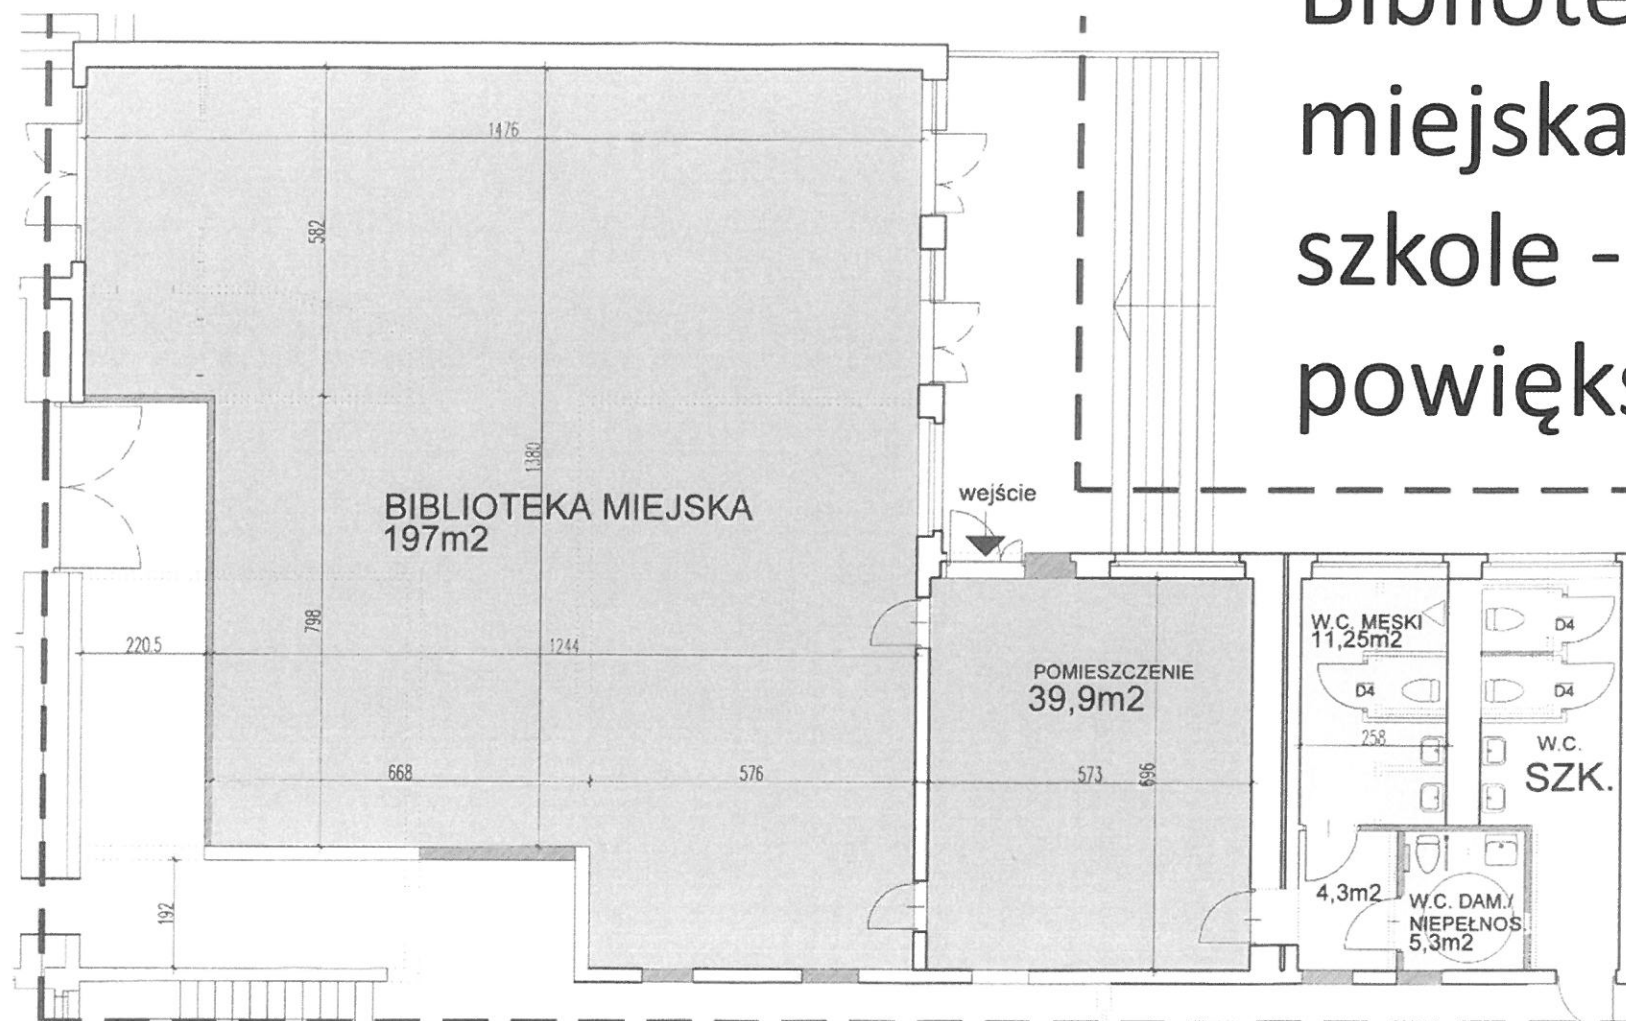

RZUT I PIĘTRA
skala 1:100

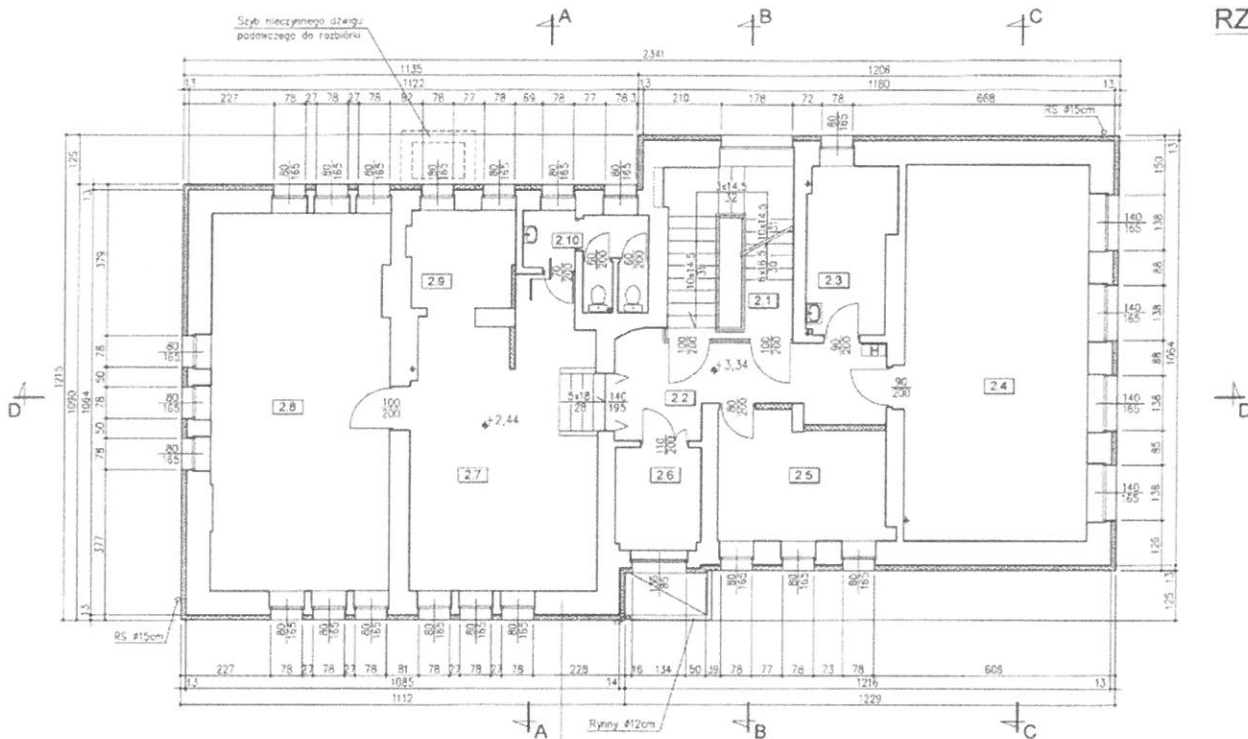

Biblioteka – stan istniejący


Zestawienie pomieszczeń

Nr	Nazwa pomieszczenia	Powierzchnia (m ²)	Posadzka
2.1	Klatka schodowa	13,74	łazienka
2.2	Korytarz	13,73	PCW i wylt. dyw.
2.3	Pom. spożywania posiłków	8,85	terakota
2.4	Księgarnia biblioteki	43,64	parkiet i wylt. dyw.
2.5	Biuro	12,77	PCW
2.6	Szafka	5,56	PCW
2.7	Recepcja i sala komputerowa	34,19	terakota i wylt. dyw.
2.8	Księgarnia i czyt. dziecięca	41,74	parkiet i wylt. dyw.
2.9	Czytelnia	6,78	wylt. dywanowa
2.10	Sanitariaty	5,82	terakota

Istniejące ściany
Strycypion gr. 12cm
Płytki ceramiczne
w kolorze jasnej cegły

BUD BUDOWNICTWO			
KOSZT BUD MACIEJ LUBKOWSKI PROJEKTOWANIE KOSZTORYSOWANIE NADZORY			
Tytuł: PROJEKT BUDOWLANY NADBUDOWA BUDYNKU MIEJSKIEJ BIBLIOTEKI PUBLICZNEJ W HELU STAN PROJEKTOWANY			
Nazwa rys. RZUT I PIĘTRA			
Nazwa	Imię i Nazwisko	Upoważnienie	Podpis
Architektura	Projektant	mgr inż. Andrzej Banaszak	216/71/Pw
	Redaktor	mgr inż. Piotr Szulc	5599/Gd/93
Konstrukcja	Projektant	mgr inż. Maciej Lubkowski	230/Gd/01
	Redaktor	mgr inż. Andrzej Magher	KOWESB/MOOR/K
data	06.2007	Faza	Projekt budowlany
skala		skala	1:100
nr rys.			B-3

RZUT II PIĘTRA
skala 1:50

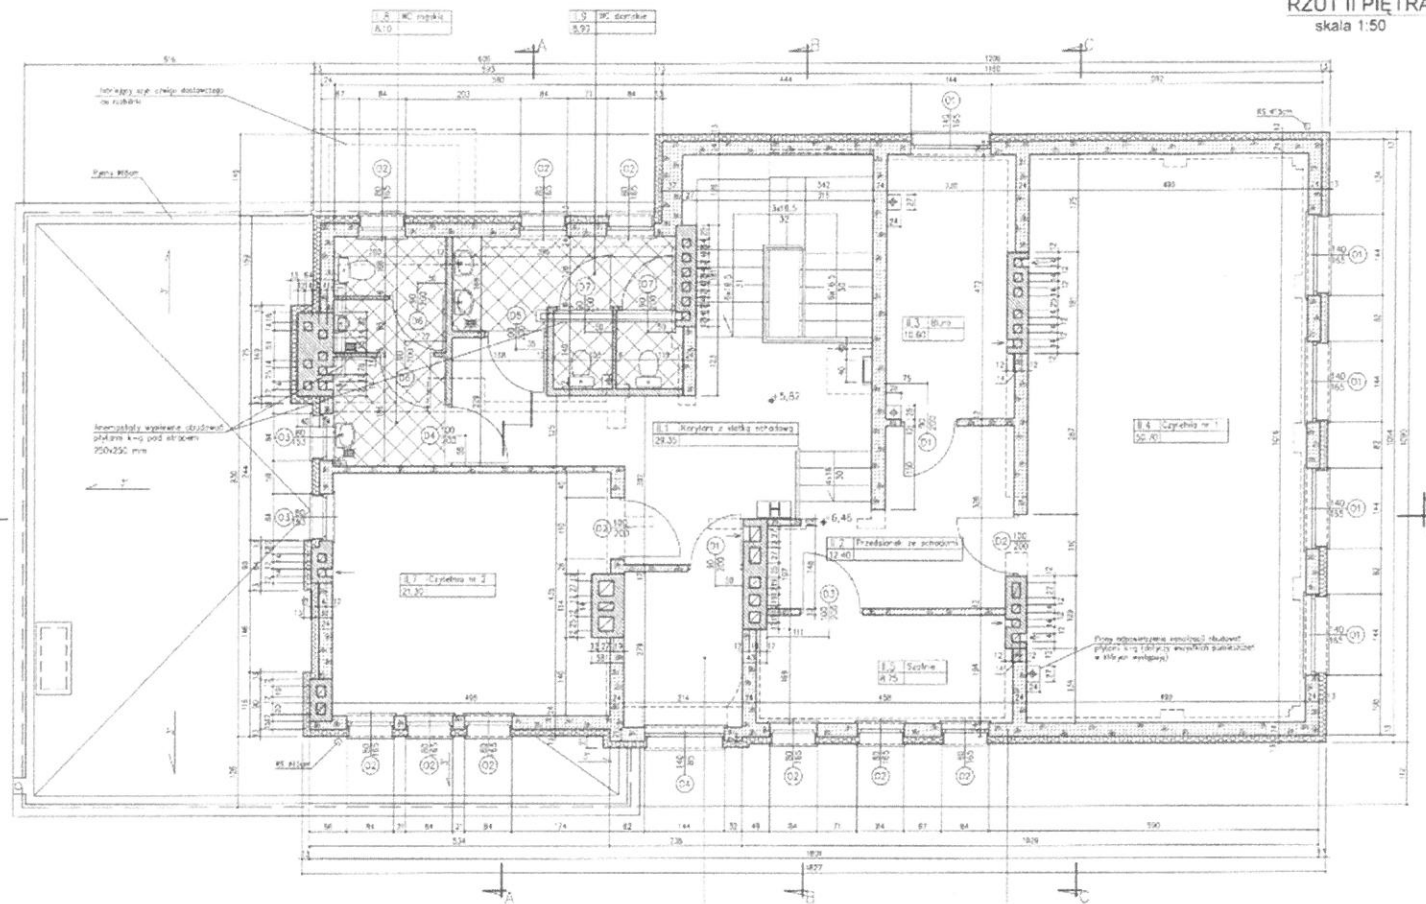

ZESTAWIENIE WYKOŃCZENIA POMIĘSZCZEŃ

IBUD

PROJEKT BUDOWLANY





Powierzchnie nowych pomieszczeń:

1. Miejski Ośrodek Pomocy Społecznej	-	131,90 m ²
2. Świetlica Środowiskowa i Miejska Komisja Przeciwdziałania Alkoholizmowi	-	138,55 m ²
3. Biblioteka Miejska	-	257,75 m ²

Biblioteka Miejska obecnie – budynek przy ul. Komandorskiej 2:

I piętro	–	159,35 m ²
II piętro	–	97,35 m ²
Łącznie	–	256,70 m ²