SKALA 1:500

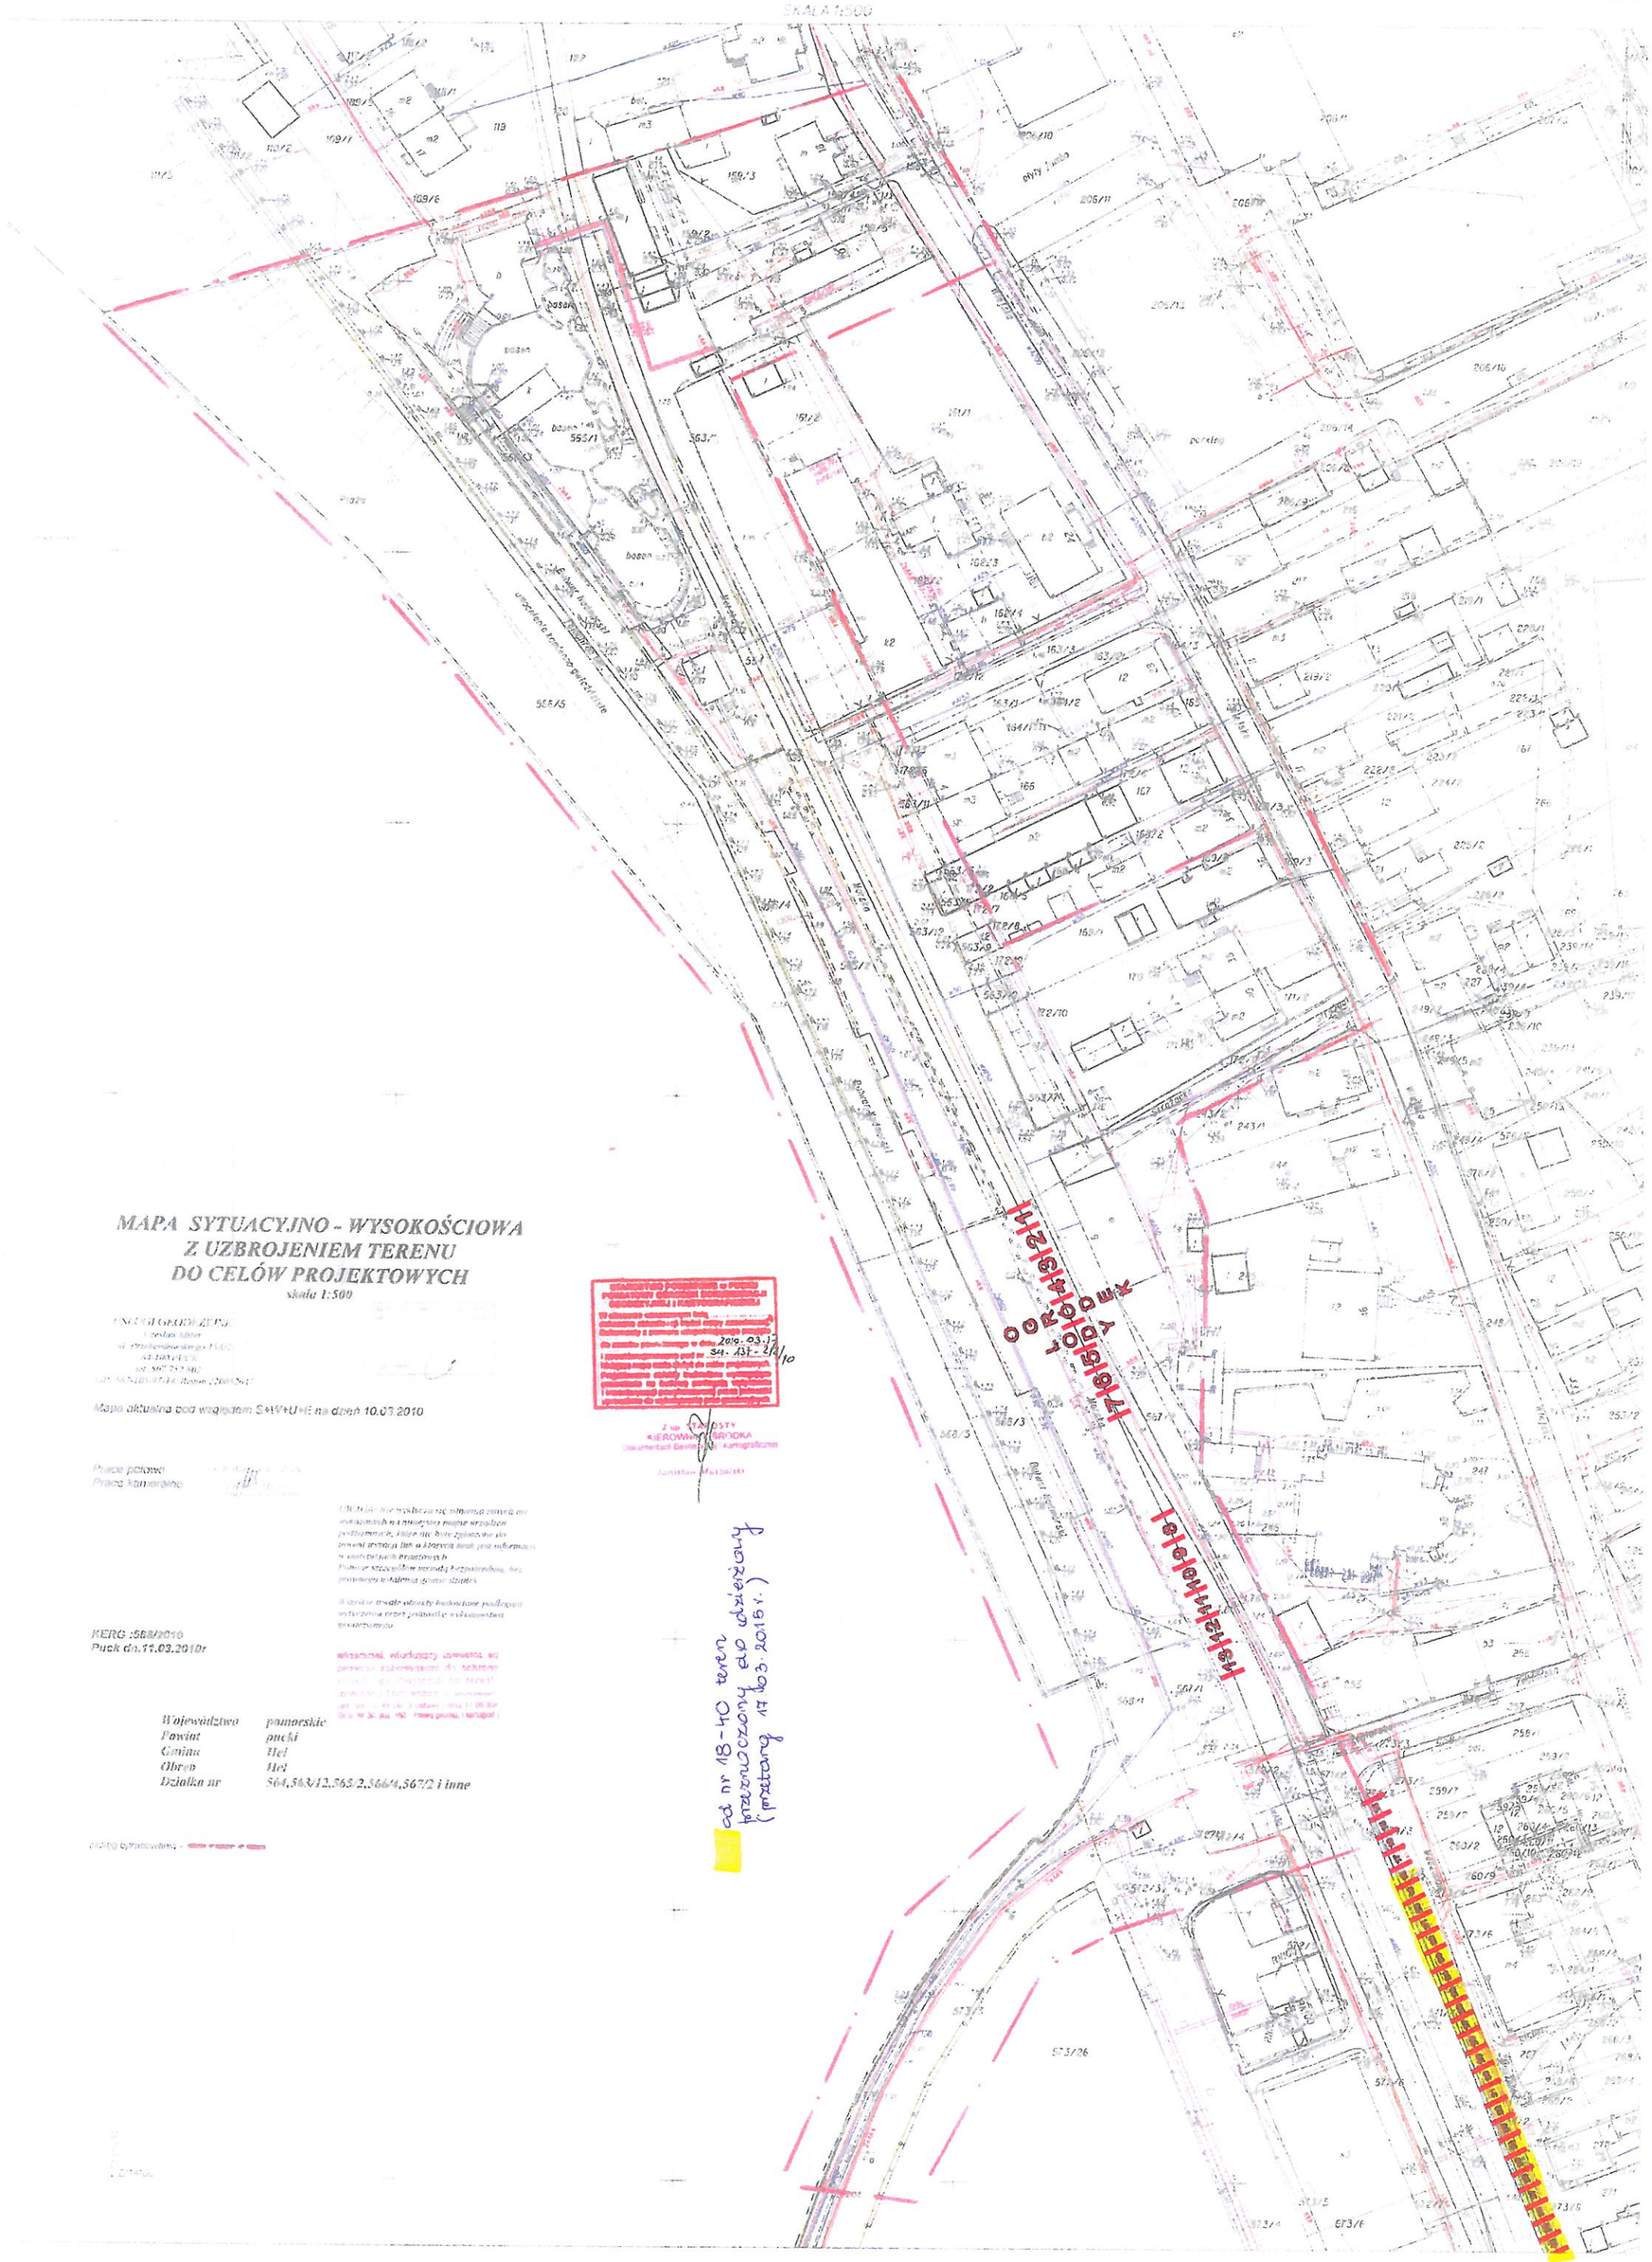

MAPA SYTUACYJNO - WYSOKOŚCIOWA Z UZBROJENIEM TERENU DO CELÓW PROJEKTOWYCH

skala 1:500

USŁUGI GEODEZYJNE
Czesław Mitek
ul. Przebendowskiego 15A/2
84-100 PUCK
tel. 567 252 802
GIP 587-105-97-14, Regon 220032417

Mapa aktualna pod względem S+W+U+E na dzień 10.03.2010

Prace polowe
Prace kameralne

UWAGA: Nie wyklucza się istnienia innych nie wykazanych na niniejszej mapie urządzeń podziemnych, które nie były zgłoszone do powiatowych lub o których brak jest informacji w instytucjach branżowych.
Pomimo szczegółów uzyskanej bezpośrednio, bez prawnego ustalenia granic działek.

Wszelkie trwałe obiekty budowlane podlegają wytyczeniu przez jednostkę wykonawstwa geodezyjnego.

KERG :588/2010
Puck dn.11.03.2010r

właściciel, władający inwestor, są prawnie zobowiązani do ochrony [illegible]

Województwo	pomorskie
Powiat	pucki
Gmina	Hel
Obręb	Hel
Działka nr	564,563/12,565/2,566/4,567/2 i inne

zasięg opracowania

2010.03.17
34.137-2/1/10

Z up. STAROSTY
KIEROWNIK OŚRODKA
Dokumentacji Geodezyjnej i Kartograficznej
Jarosław Marzalski

od nr 18-40 teren przeznaczony do dzierżawy (przetarg 17.03.2015 r.)